

COMUNE DI UTA
Provincia di Cagliari

OCCETTO:
STATO ATTUALE
DEL COMPLESSO SPORTIVO
"SAN LEONE"

Planimetria, Pianta, Sezioni e prospetti

ELABORATI:
Planimetria Scala 1 : 2.000
Pianta Scala 1 : 100
Prospetto Scala 1 : 100

TAVOLA
1


Il Responsabile del Proccedimento
C.I.G. : 41668018F4
(ing. Sergio Garau)

Collaboratori: **Geom. Giuseppe Chicchiu**

DATA **marzo 2012**

Ufficio tecnico Comune Piazza Sottana n. 1 - 08010 UTA (CA) tel. 070/9569227

PIANTA COPERTURA
SCALA 1: 100

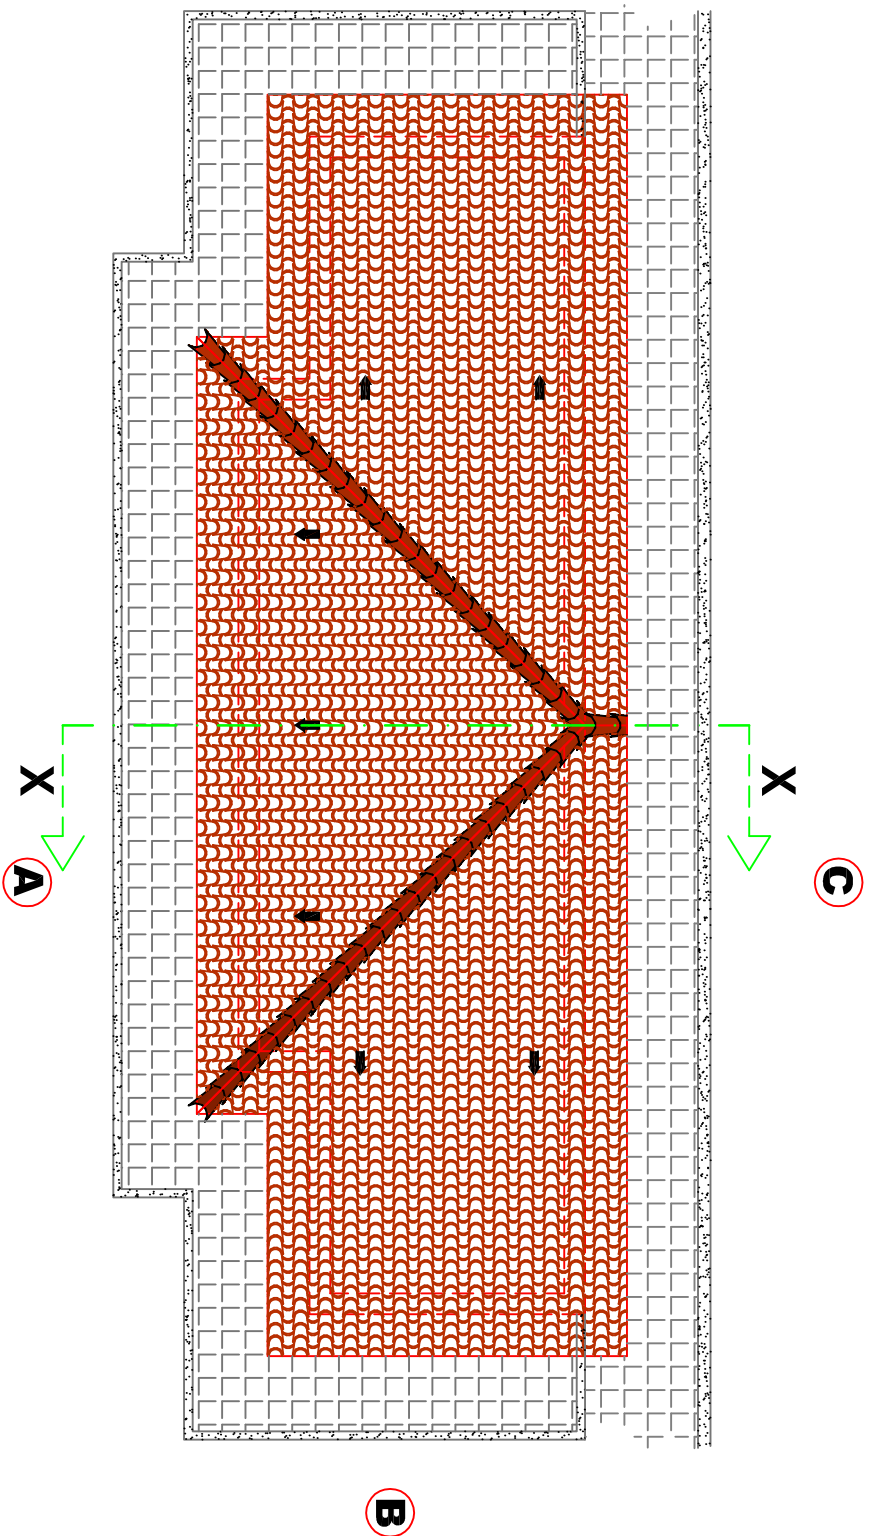


STRALCIO DEL P.U.C.

SCALA 1: 2000



SEZIONE X-X


SCALA 1: 100

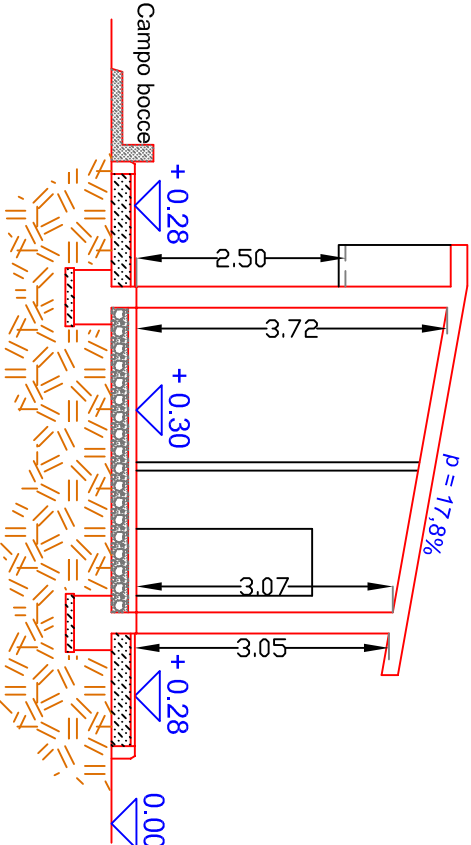

PLANIMETRIA GENERALE

SCALA 1: 500


Via Cagliari

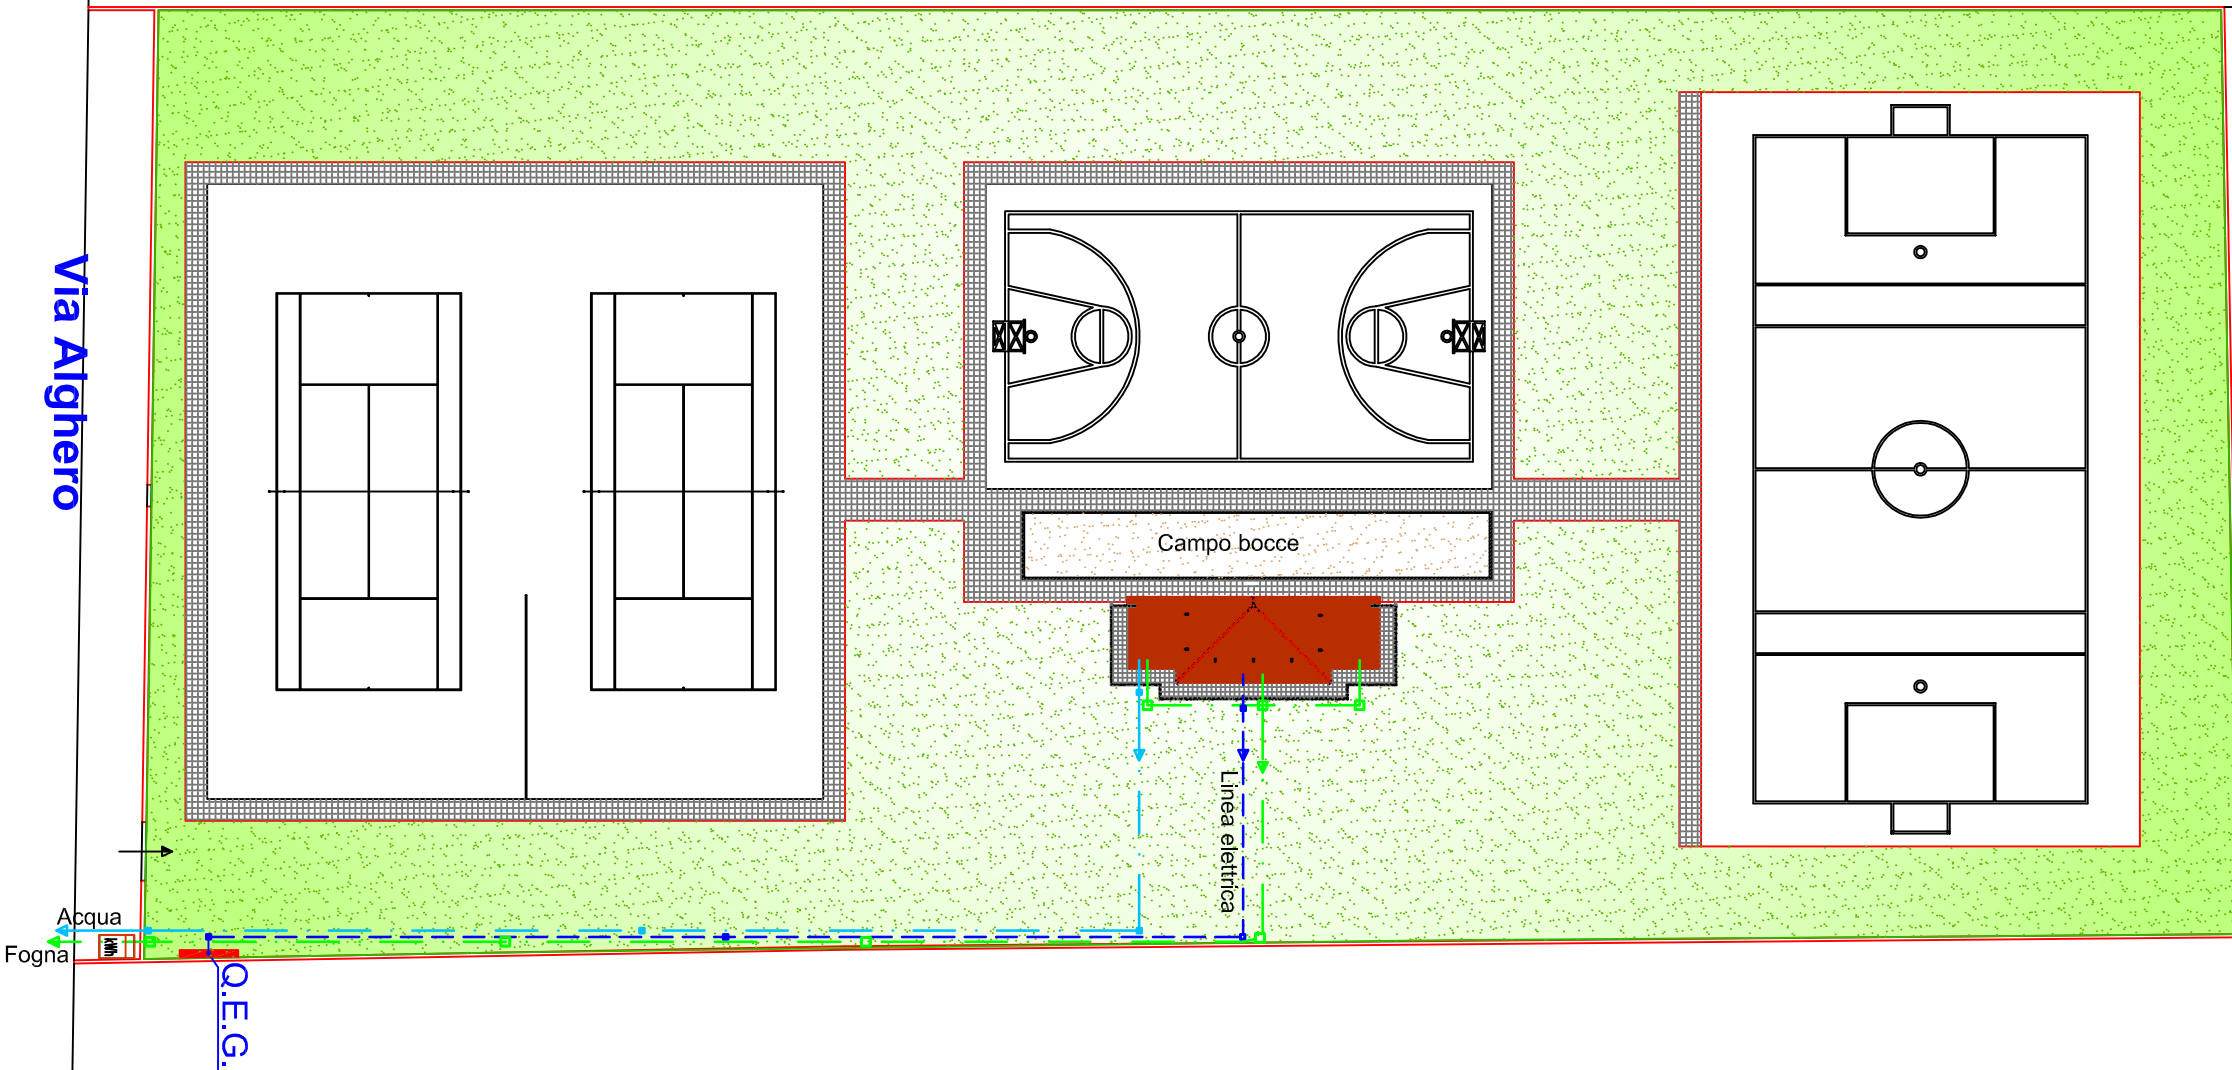

Via Alghero


PROSPETTO A

SCALA 1: 100

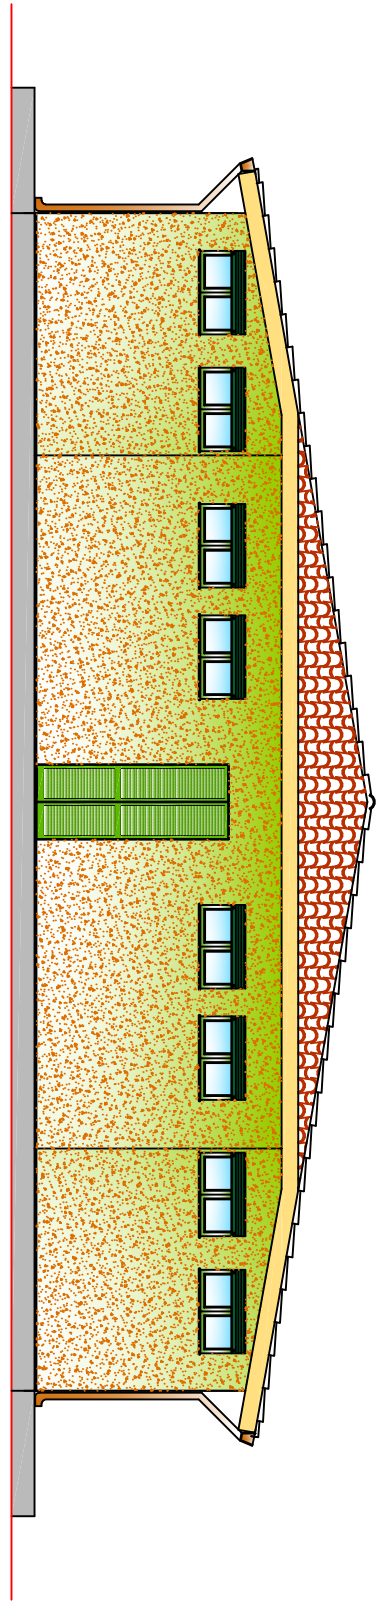


PROSPETTO B

SCALA 1: 100

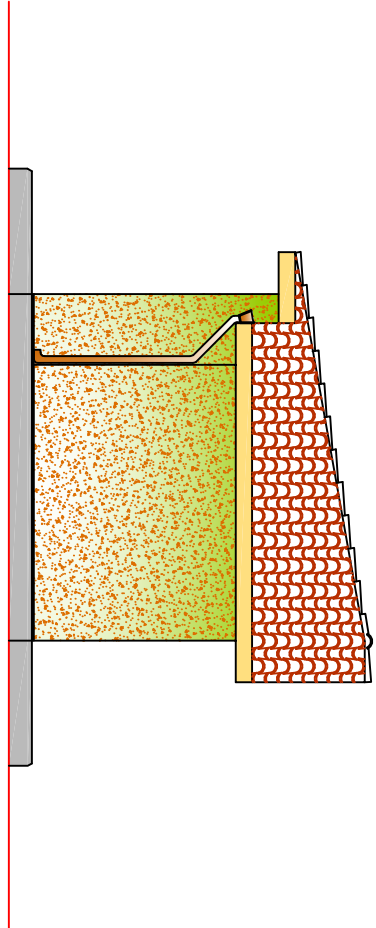


PIANTA QUOTATA

SCALA 1: 100

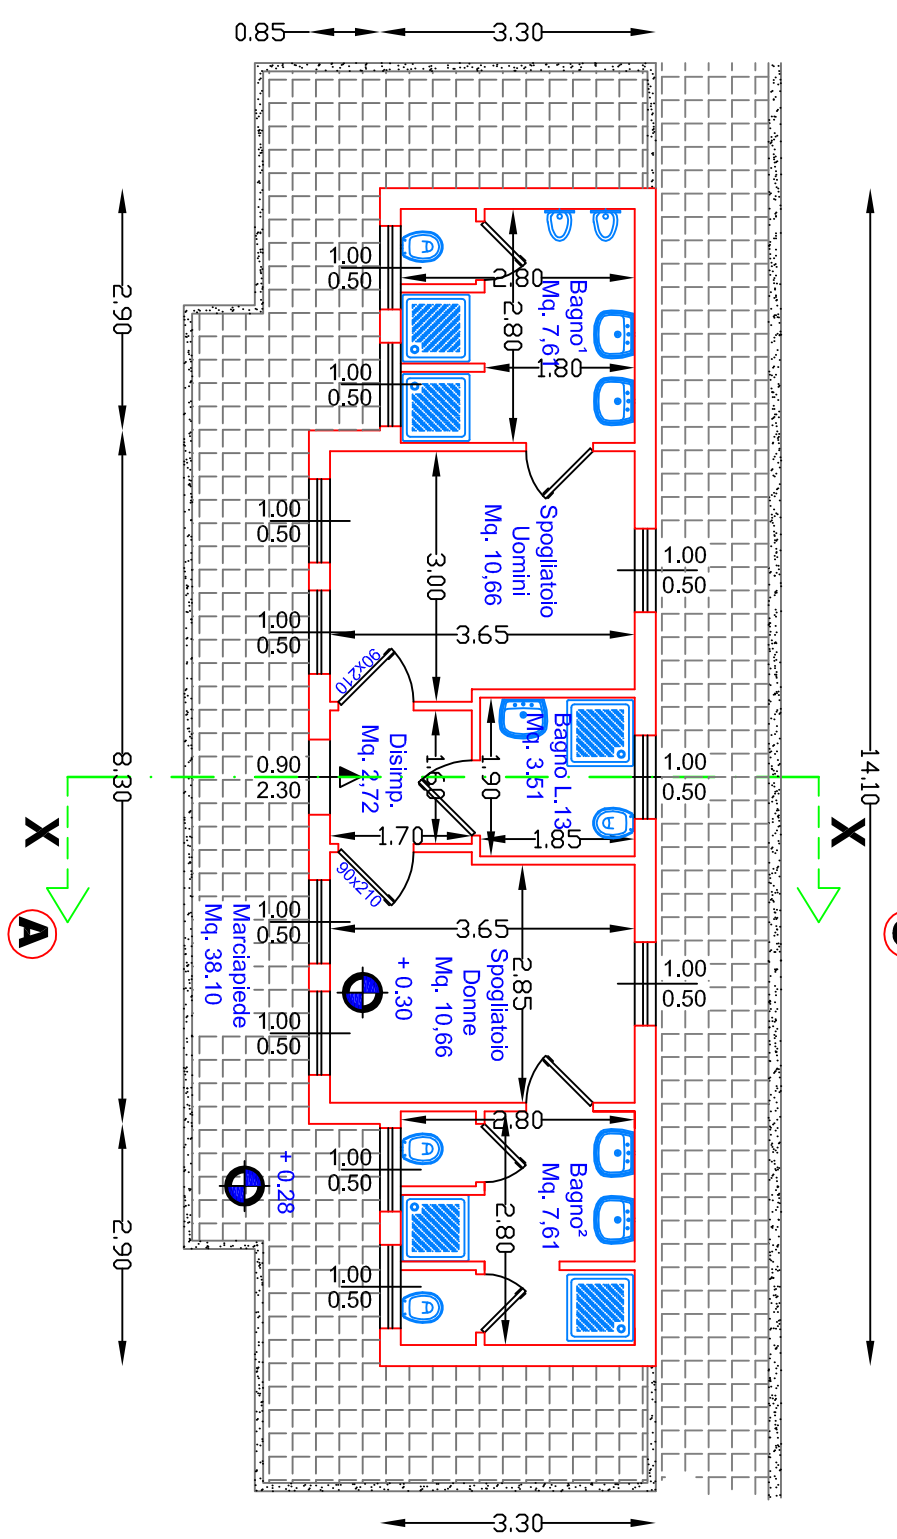


PIANTA ARREDATA SPOGLIATOI

SCALA 1: 100

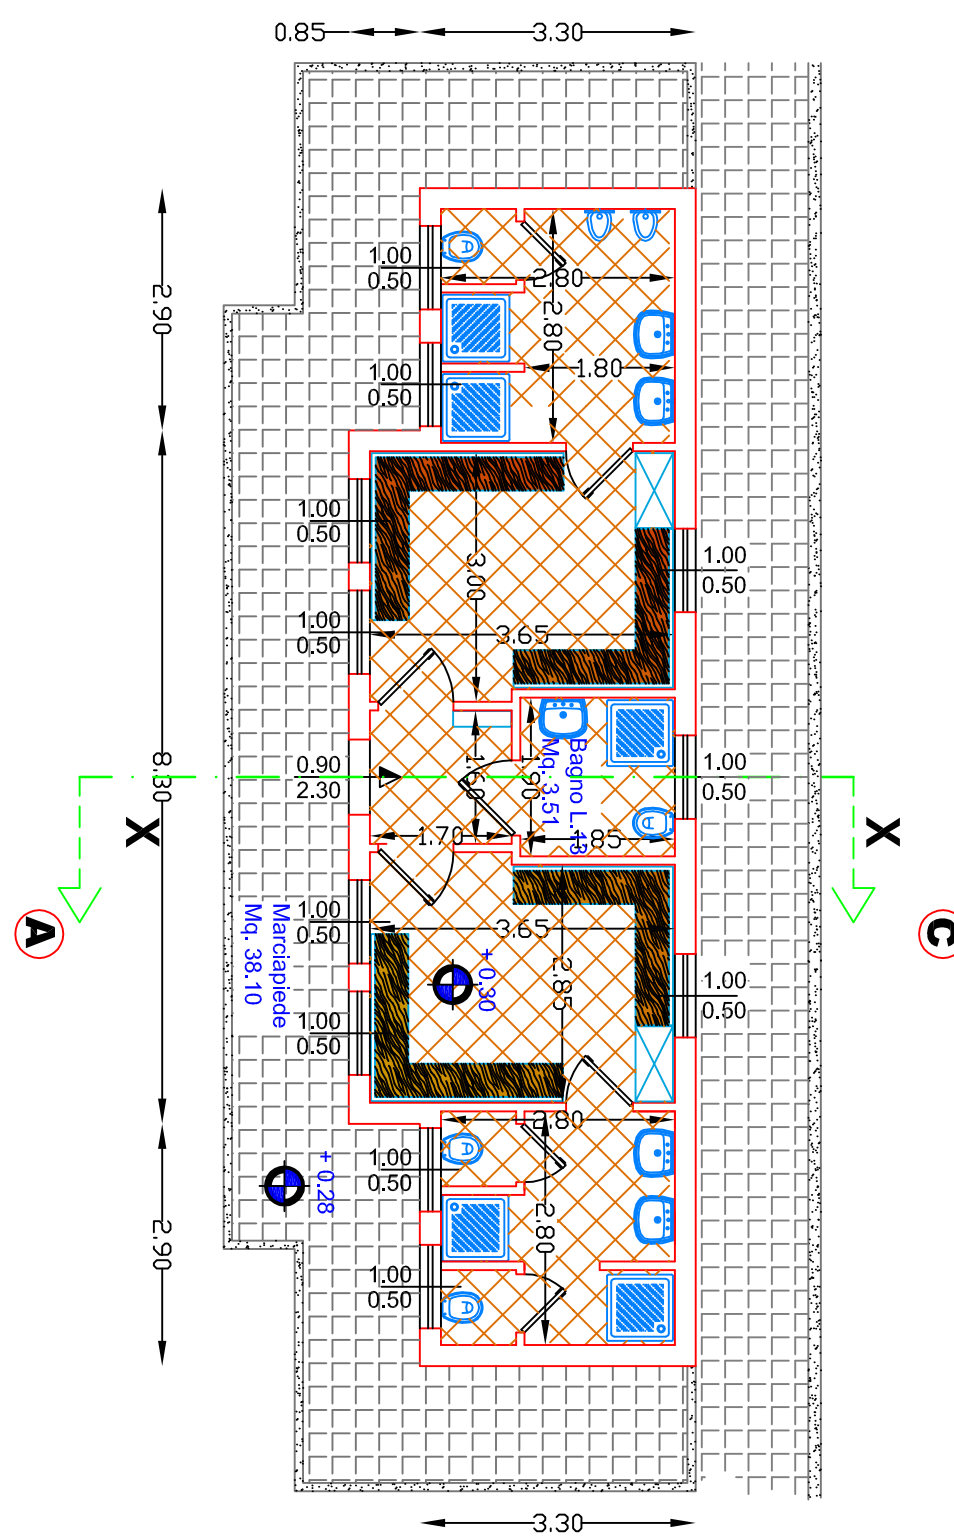

PIANTA SCHEMA IMPIANTI

SCALA 1: 100

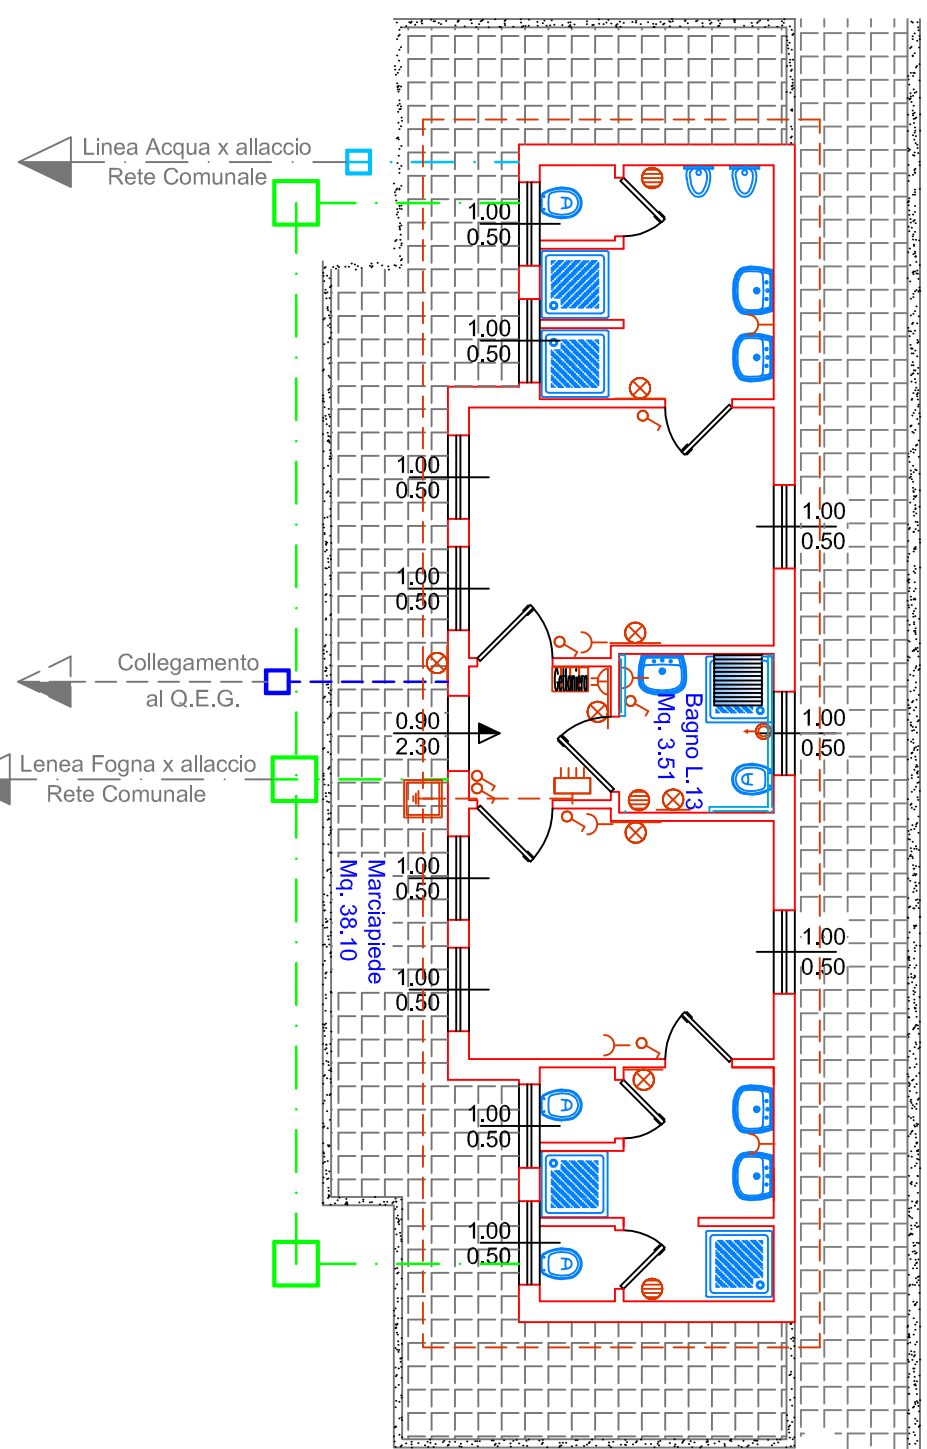

LEGENDA

	Interruttore
	Pres a femmina
	Pulsante a tirante
	Lampada a parete
	Scaldacqua
	Quadro di distribuzione
	Ronzatore
	Contatore Enel
	Terra
	Gettoniera elettronica
	Linee idriche ed elettriche da realizzare in una seconda fase

RIEPILOGO SUPERFICI

VANI	S.U.
1) DISIMPEGNO	Mq. 2,72
2) BAGNO PER DISABILI	Mq. 3,51
3) SPOGLIATOIO UOMINI	Mq. 10,66
4) BAGNO UOMINI	Mq. 7,61
5) SPOGLIATOIO DONNE	Mq. 10,66
6) BAGNO DONNE	Mq. 7,61
TOTALE	Mq. 42,77