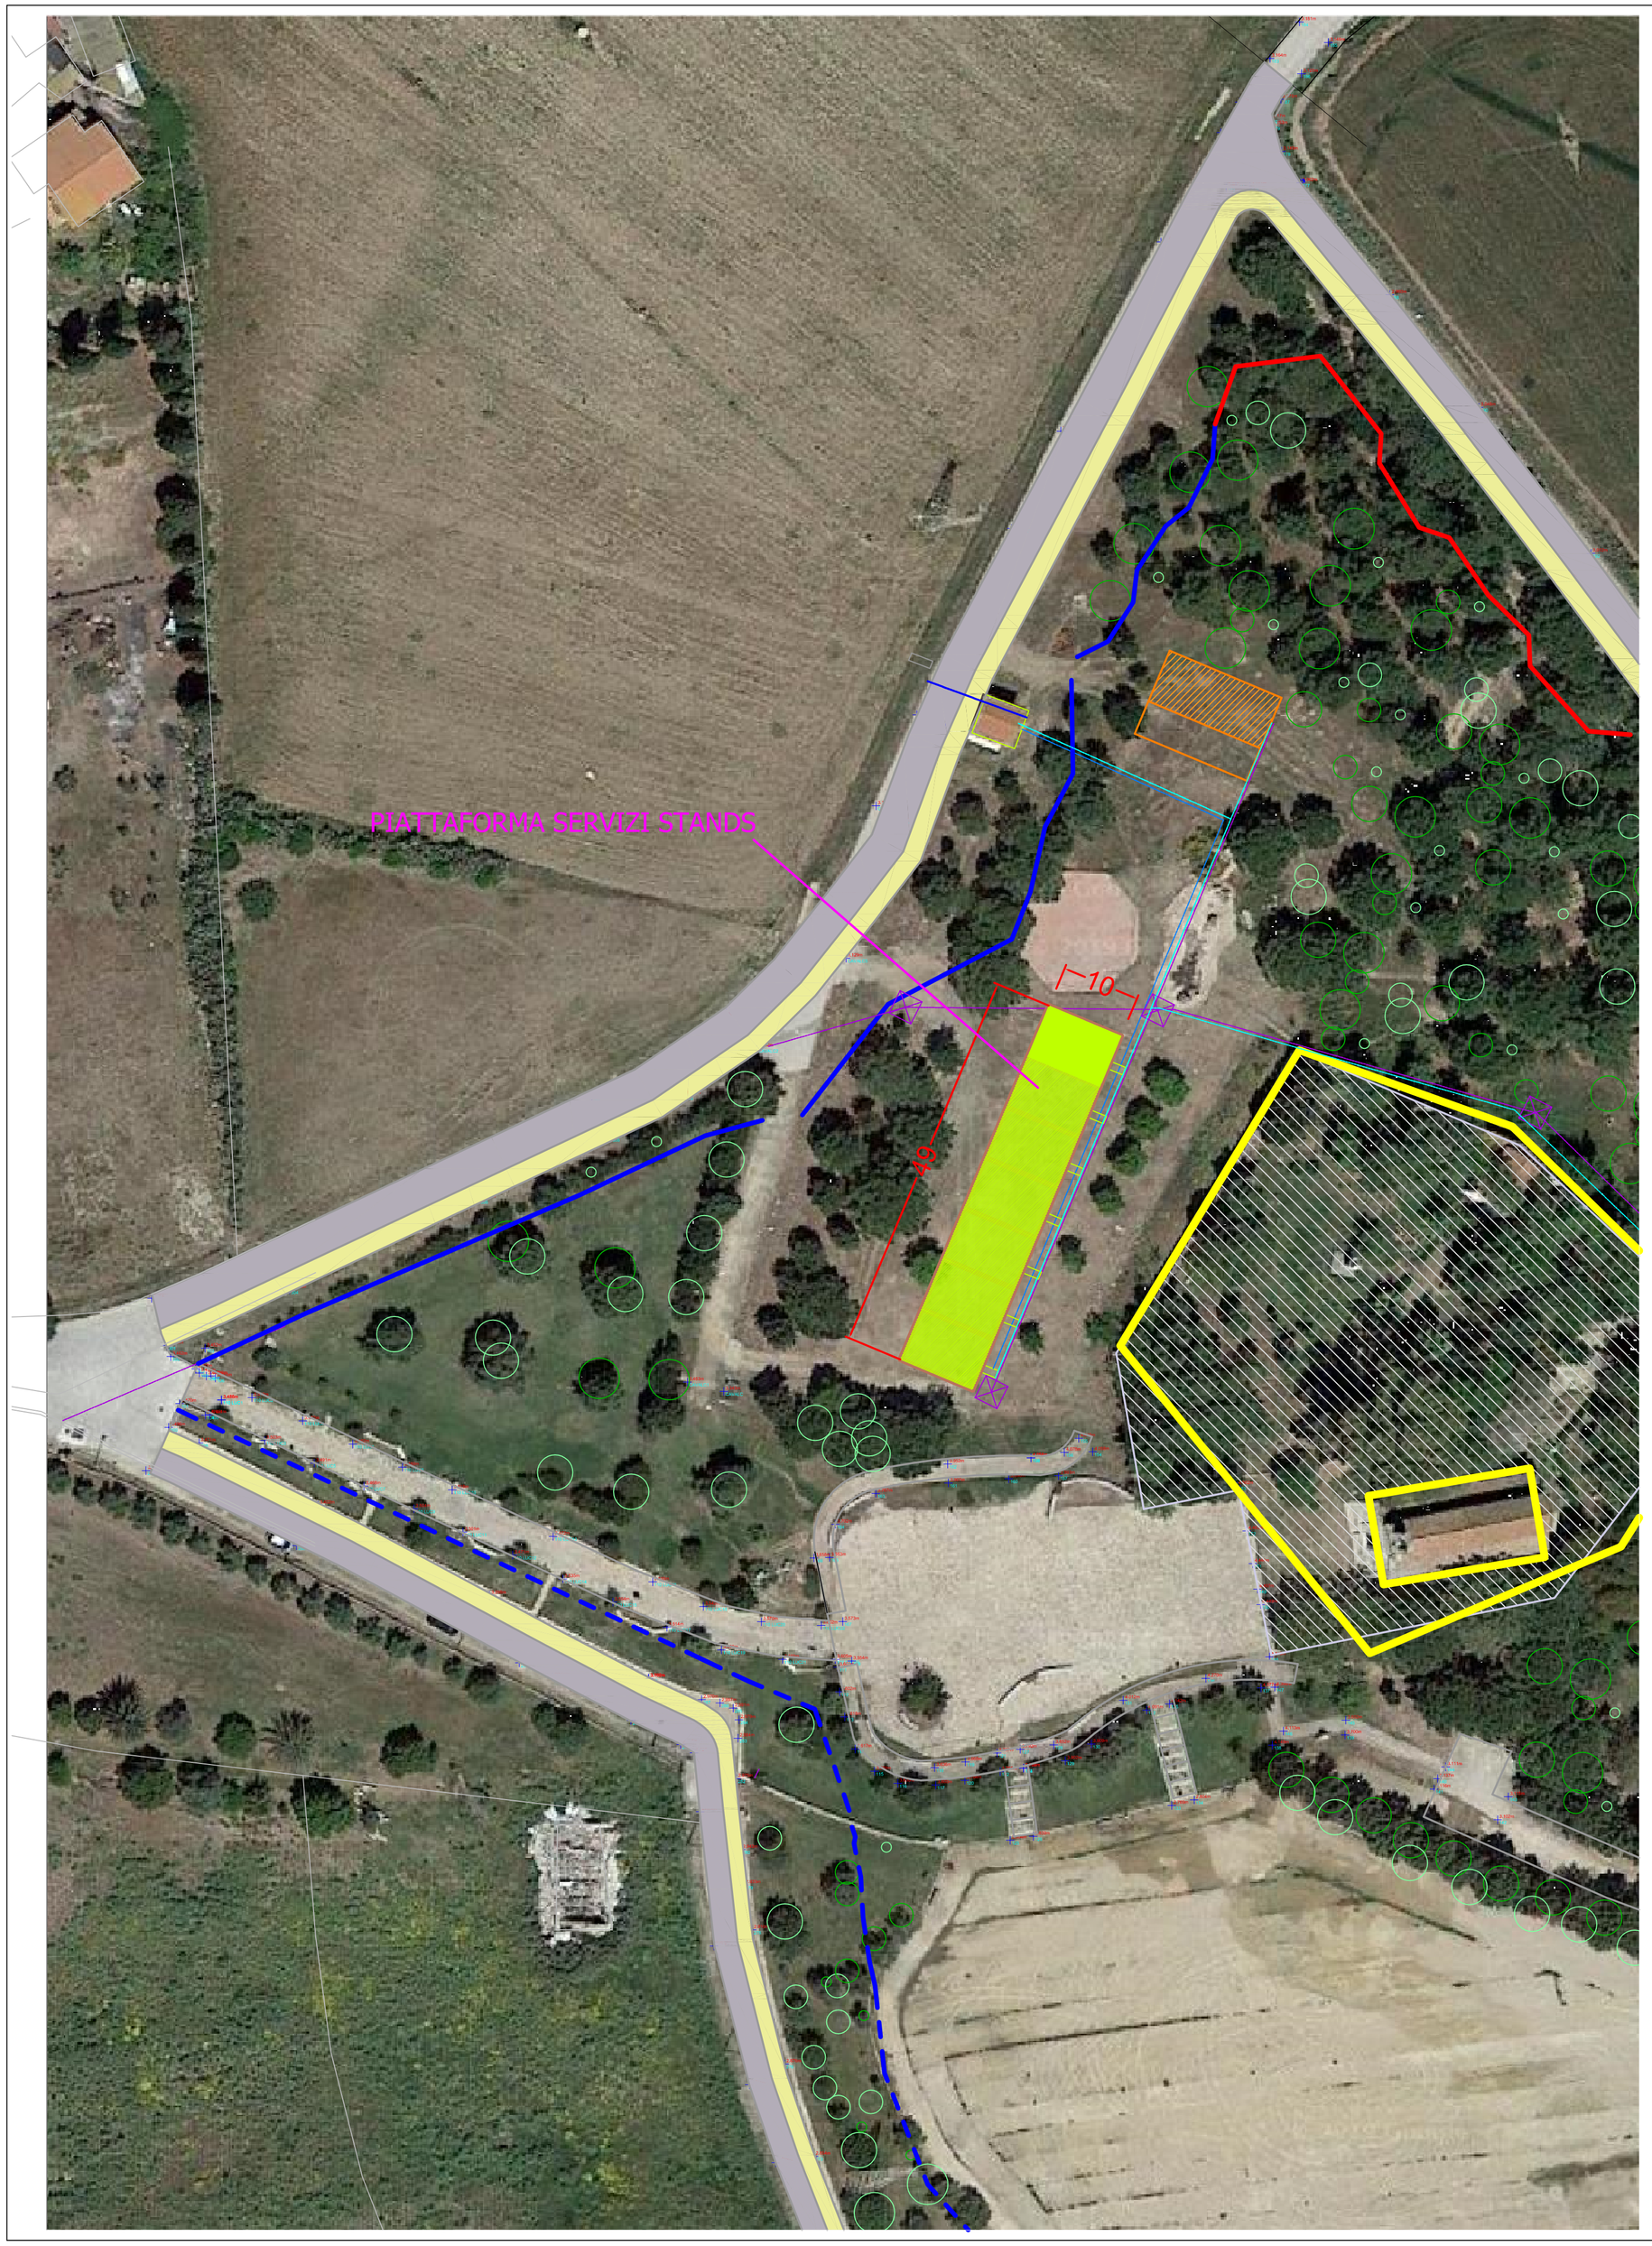

PARTICOLARE Rapp.: 1:10

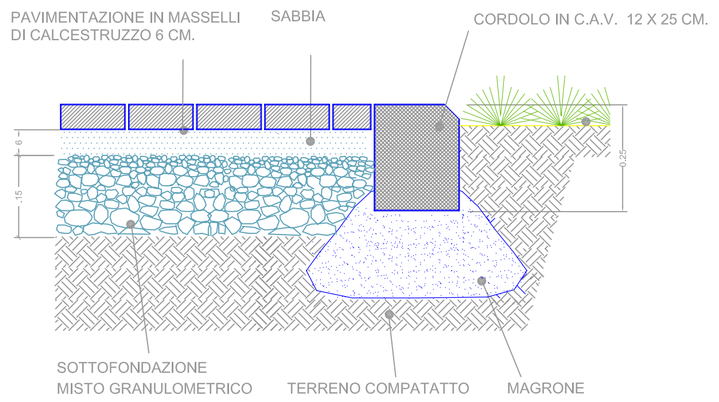

(da realizzare con intervento successivo)

INTERVENTI IN PROGETTO

- LAVORI STRADALI - PISTA CICLABILE (da realizzare con intervento successivo)
- PIATTAFORMA SERVIZI STANDS TEMPORANEI (da realizzare con intervento successivo)
- STRUTTURA INFOPOINT
- NUOVA LINEA ALIMENTAZIONE ELETTRICA
- NUOVA RETE FOGNATURA ACQUE NERE
- NUOVA LINEA ADDUZIONE IDRICA
- NUOVA RECINZIONE ESTERNA PARCO
- NUOVA RECINZIONE ESTERNA CON ANTEPOSTE SIEPI
- NUOVA RECINZIONE ESTERNA CON ANTEPOSTE SIEPI (da realizzare con intervento successivo)
- AREA SANTUARIO - NON OGGETTO DI INTERVENTO
- LIMITE CATASTALE AREA DI NOTEVOLE INTERESSE PUBBLICO L. 1497/39- VINCOLATA CON PROVVEDIMENTO AMMINISTRATIVO ATTO DAPI TPUC 22 - 06/04/1990 - Codice SITAP 200067

COLONNINA SERVIZI A SCOMPARSA - CARRABILE
(da realizzare con intervento successivo)

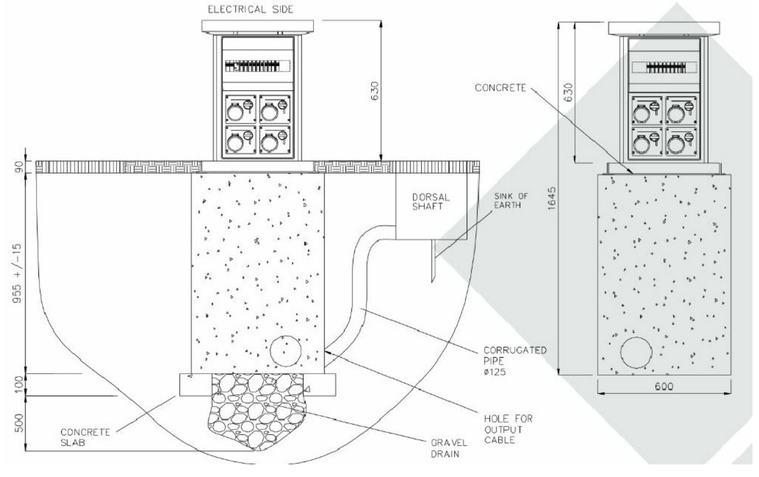

COMUNE DI UTA

Città Metropolitana di Cagliari

Dott. Ing. Francesco Murenu
Via Sardegna 37 – 09032 Assemini (ca)
cell. 3487669398
email: murenufrancesco2@gmail.com

PROGETTO DI:
RIQUALIFICAZIONE PARCO SANTA MARIA

Progetto Esecutivo

TAVOLA 7

OGGETTO: Planimetria piattaforma Servizi Stands

SCALA: 1:500 -varie

Revisione del 20/12/2022

PROGETTISTA:
Dott. Ing. Francesco Murenu

ORDINE INGEGNERI PROVINCIA DI CAGLIARI N. 7180

COMMITTENTE:
Comune di Uta

RUP : Geom. Giuseppe Chiacchio