


PIANO PARTICELLARE  
SCALA 1:1.000

**PIANO PARTICELLARE  
LEGENDA**

	Ditte aderenti
	Ditte non aderenti
	Proprietà indivise
	Lottizzazione precedentemente convenzionata (Subcomparto A'-A")

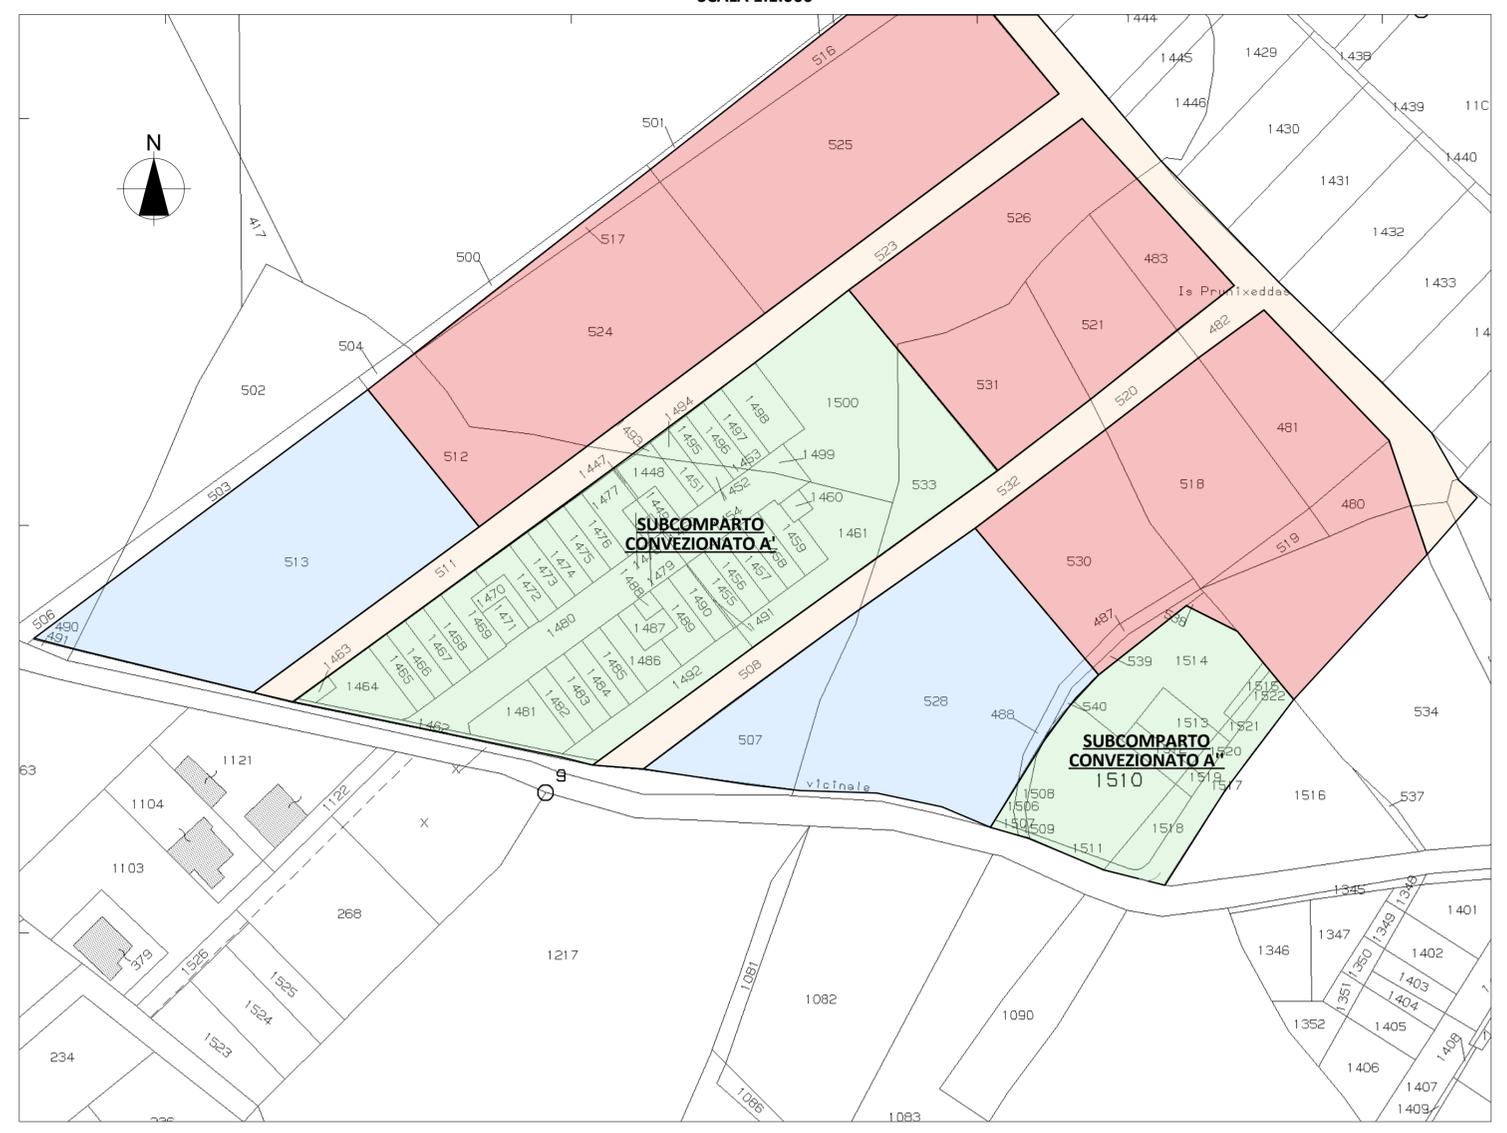

A

A

**COMUNE DI UTA (CA)**

**PIANO DI LOTTIZZAZIONE DEL COMPLESSO RESIDENZIALE DENOMINATO "IL VILLAGGIO DELLE MIMOSE" SUBCOMPARTO A'-A", SUBCOMPARTO B e SUBCOMPARTO C**

Località Is Prunixeddas

**PIANO DI LOTTIZZAZIONE**

TITOLO ELABORATO: <b>PIANO PARTICELLARE</b>		TAVOLA <b>2</b>																									
 <b>GEA ENGINEERING SRL</b> geasrl.info@gmail.com Via Is Prunixeddas, 09010 Uta (CA) c/o Residenza dei fiori		<b>OTTOBRE 2013</b>  <b>COMMITTENTI:</b>  Felicina Meloni  Roberto Meloni																									
Progettista responsabile: <b>Ing. Giancarlo PINTUS</b> <b>Ing. Luca LINGUINI</b>																											
Collaboratori:																											
<b>AGGIORNAMENTI</b>	<table border="1"> <thead> <tr> <th>NUMERO REVISIONE</th> <th>DATA EMISSIONE</th> <th>NOTE DESCRITTIVE REVISIONE</th> <th>VERIFICATO</th> <th>APPROVATO</th> </tr> </thead> <tbody> <tr><td> </td><td> </td><td> </td><td> </td><td> </td></tr> </tbody> </table>	NUMERO REVISIONE	DATA EMISSIONE	NOTE DESCRITTIVE REVISIONE	VERIFICATO	APPROVATO																					
NUMERO REVISIONE	DATA EMISSIONE	NOTE DESCRITTIVE REVISIONE	VERIFICATO	APPROVATO																							
Stampa del: venerdì 8 novembre 2013 / 12:22		Nome del file: Mod.01_02d LL VARIANTE PDL MIMOSE II - MURALES .pin																									

B

B

**TABELLA 1 - DITTE ADERENTI (SUB COMPARTO B)**

DITTE ADERENTI	FOGLIO	MAPPALE	SUP.CATASTALE	SUP. IN LOTTIZZAZIONE
Meloni Felicina	4	488	mq 85,00	mq 85,00
Meloni Felicina	4	507	mq 875,00	mq 875,00
Meloni Felicina	4	528	mq 3.226,00	mq 3.226,00
Meloni Felicina	4	540	mq 15,00	mq 15,00
Meloni Roberto	4	490	mq 108,00	mq 108,00
Meloni Roberto	4	513	mq 3.673,00	mq 3.673,00
<b>SUP. TOTALE</b>			<b>mq 7.982,00</b>	<b>mq 7.982,00</b>

**TABELLA 2A - LOTTIZZAZIONE PRECEDETEMENTE CONVENZIONATA (SUBCOMPARTO A')**

PROPRIETARI	SUP.CATASTALE	SUP. CONVENZIONATA
Meloni Claudio - Meloni Maria - Murales Immobiliare S.r.l. - Comune di Uta	mq 8.392,00	mq 8.392,00
<b>SUP. TOTALE</b>	<b>mq 8.392,00</b>	<b>mq 8.392,00</b>

**TABELLA 2B - LOTTIZZAZIONE PRECEDETEMENTE CONVENZIONATA (SUBCOMPARTO A'')**

PROPRIETARI	SUP.CATASTALE	SUP. CONVENZIONATA
Pibiri Assunta - Pibiri Anna Maria - Comune di Uta	mq 2.817,00	mq 2.817,00
<b>SUP. TOTALE</b>	<b>mq 2.817,00</b>	<b>mq 2.817,00</b>

**TABELLA 3 - DITTE NON ADERENTI (SUBCOMPARTO B)**

DITTE NON ADERENTI	FOGLIO	MAPPALE	SUP.CATASTALE	SUP. IN COMPARTO
Meloni Giorgio	4	525	mq 3.648,00	mq 3.648,00
Meloni Giorgio	4	498	mq 20,00	mq 20,00
Meloni Giorgio	4	501	mq 83,00	mq 83,00
Meloni Giorgio	4	516	mq 445,00	mq 445,00
Meloni Renzo	4	526	mq 1.699,00	mq 1.699,00
Meloni Renzo	4	531	mq 1.002,00	mq 1.002,00
Meloni Renzo	4	521	mq 806,00	mq 806,00
Meloni Renzo	4	483	mq 693,00	mq 693,00
Meloni Sergio	4	530	mq 1.502,00	mq 1.502,00
Meloni Sergio	4	518	mq 1.483,00	mq 1.483,00
Meloni Sergio	4	539	mq 20,00	mq 20,00
Meloni Sergio	4	481	mq 1.090,00	mq 1.090,00
Meloni Sergio	4	487	mq 105,00	mq 105,00
Meloni Raffaele	4	534	mq 3.670,00	mq 1.248,00
Meloni Raffaele	4	480	mq 320,00	mq 320,00
Meloni Raffaele	4	538	mq 20,00	mq 20,00
Meloni Raffaele	4	519	mq 156,00	mq 156,00
Esposito Aldo	4	512	mq 855,00	mq 855,00
Esposito Aldo	4	517	mq 100,00	mq 100,00
Esposito Aldo	4	524	mq 3.018,00	mq 3.018,00
<b>SUP. TOTALE</b>			<b>mq 20.735,00</b>	<b>mq 18.313,00</b>

**TABELLA 4 - PROPRIETA' INDIVISE NON ADERENTI (SUBCOMPARTO C)**

PROPRIETA' INDIVISE	FOGLIO	MAPPALE	SUP.CATASTALE	SUP. IN COMPARTO
-	4	508	mq 627,00	mq 627,00
-	4	511	mq 830,00	mq 830,00
-	4	515	mq 220,00	mq 60,00
-	4	520	mq 235,00	mq 235,00
-	4	523	mq 1.705,00	mq 1.705,00
-	4	532	mq 565,00	mq 565,00
-	4	535	mq 755,00	mq 94,00
-	4	482	mq 1.105,00	mq 1.105,00
<b>SUP. TOTALE</b>			<b>mq 6.042,00</b>	<b>mq 5.221,00</b>