



TIPOLOGIA VILLETTA A SCHIERA

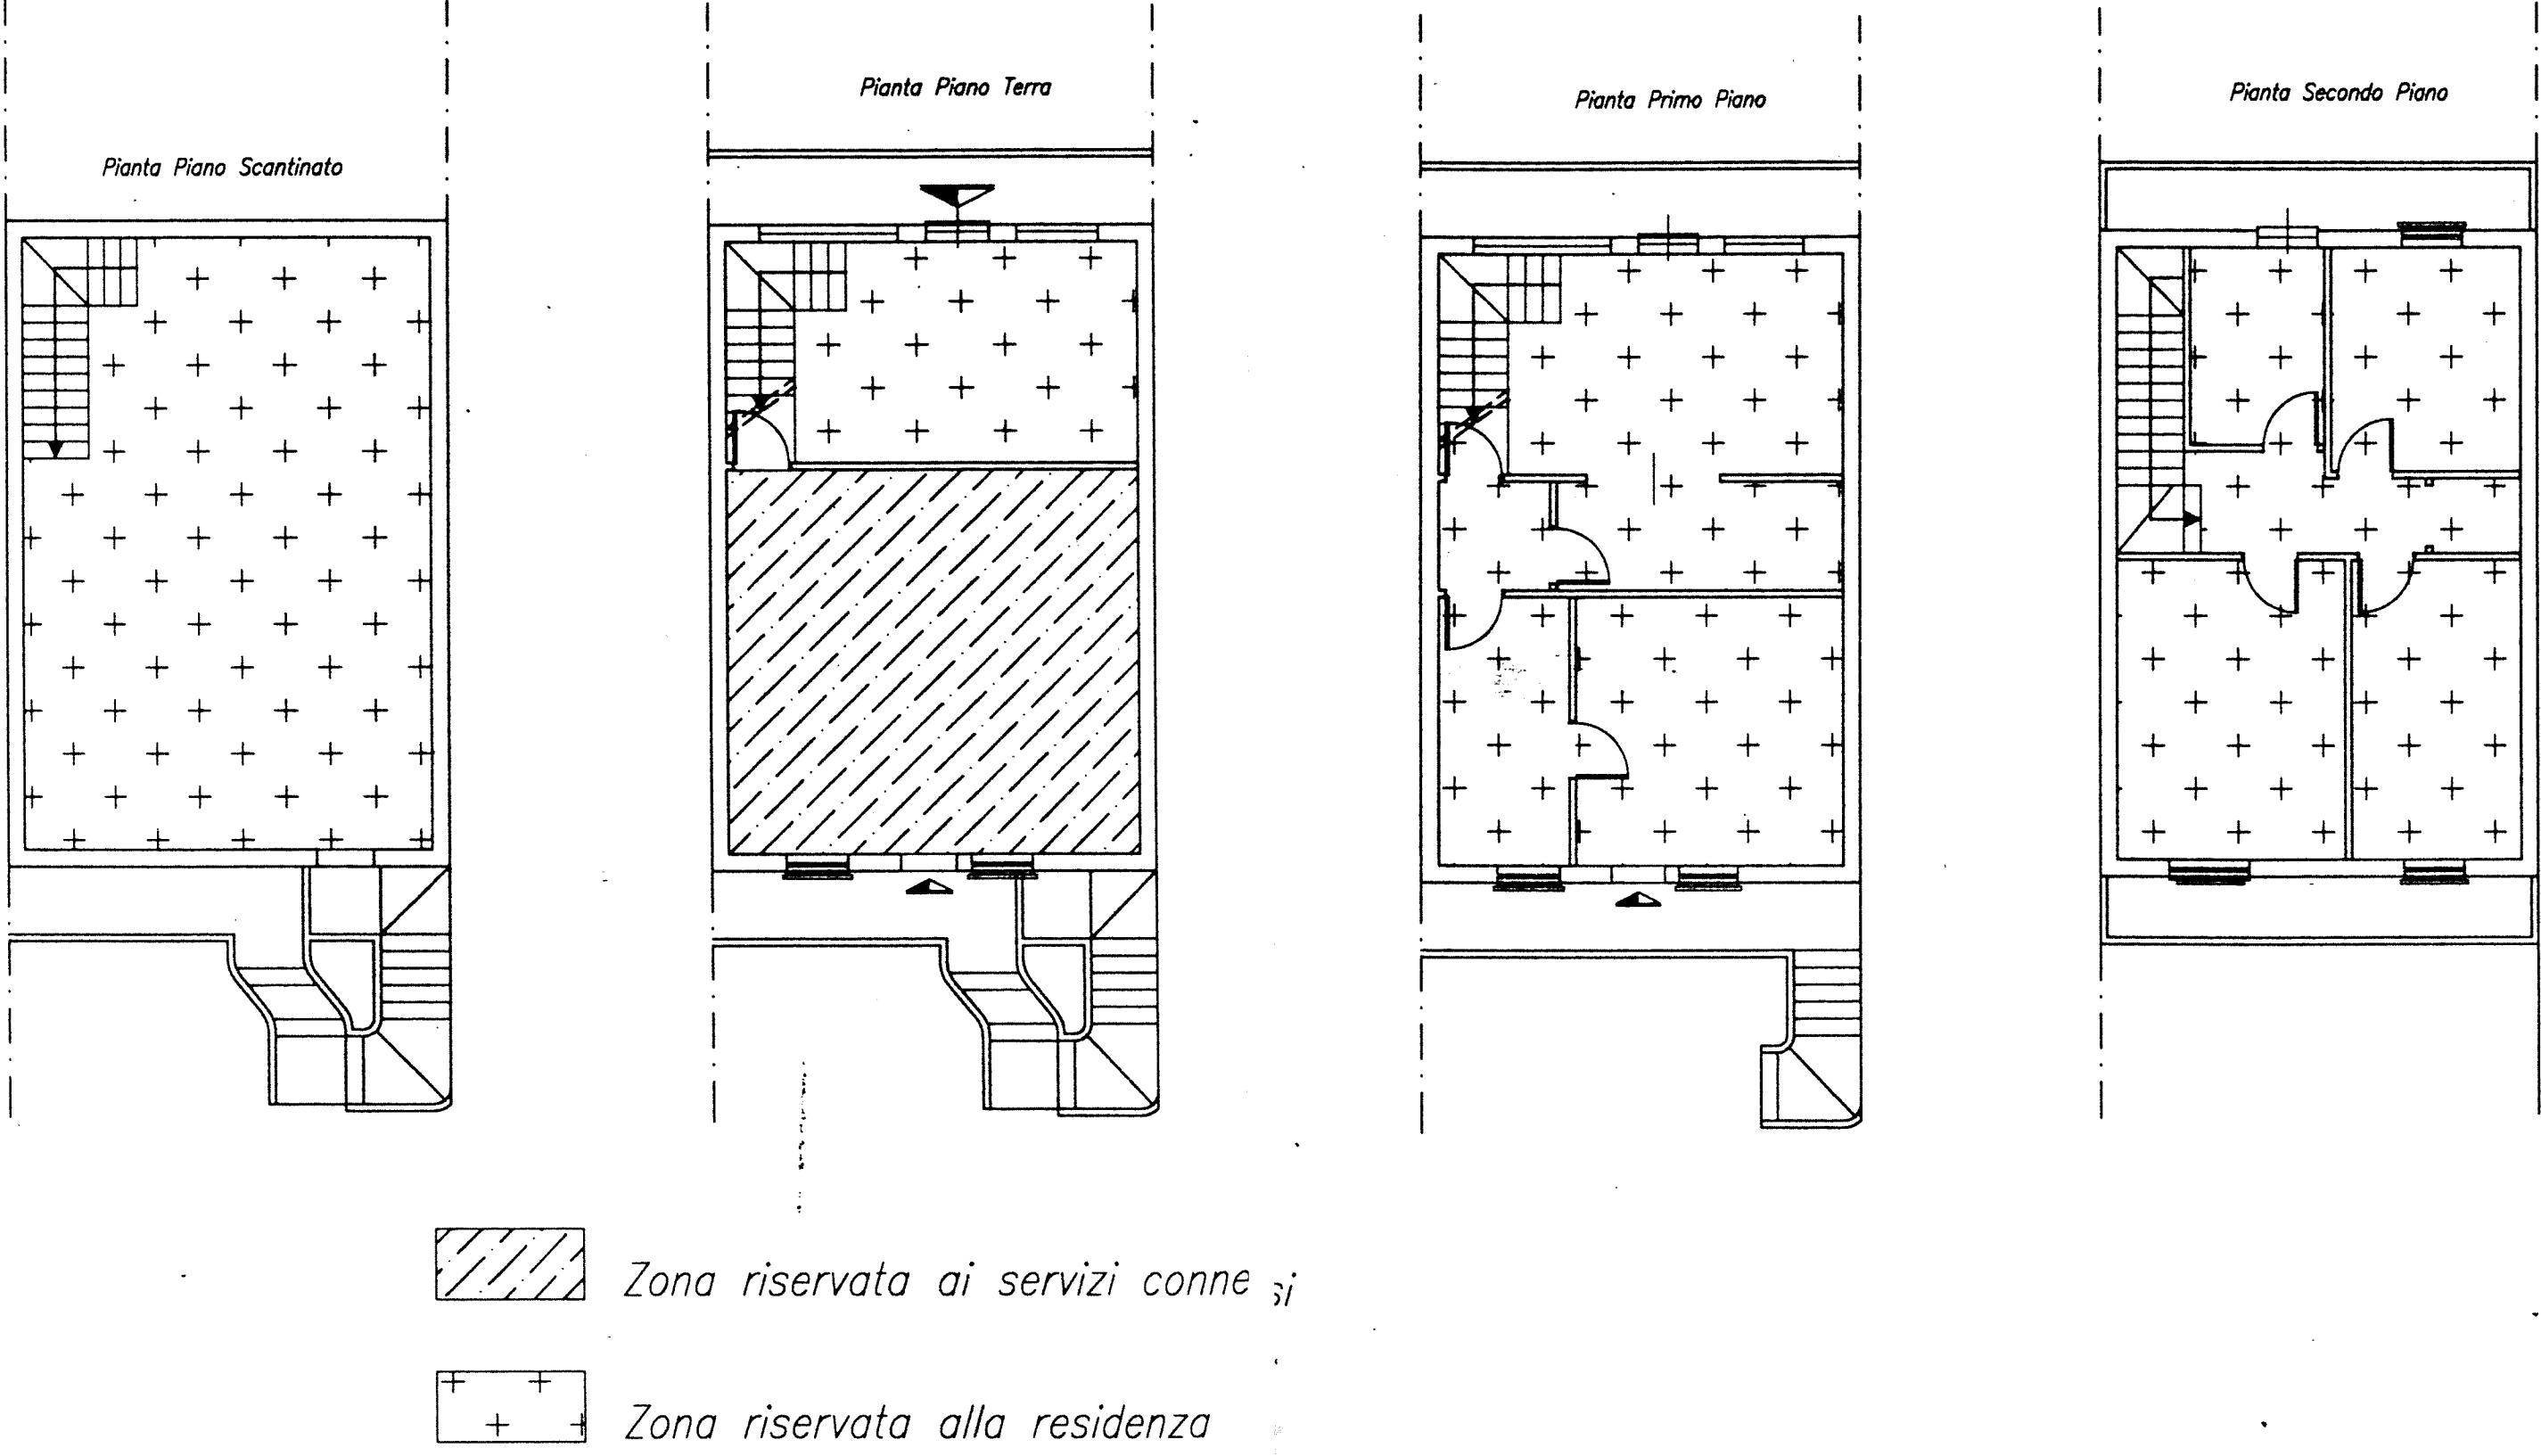

TIPOLOGIA VILLA BINATA

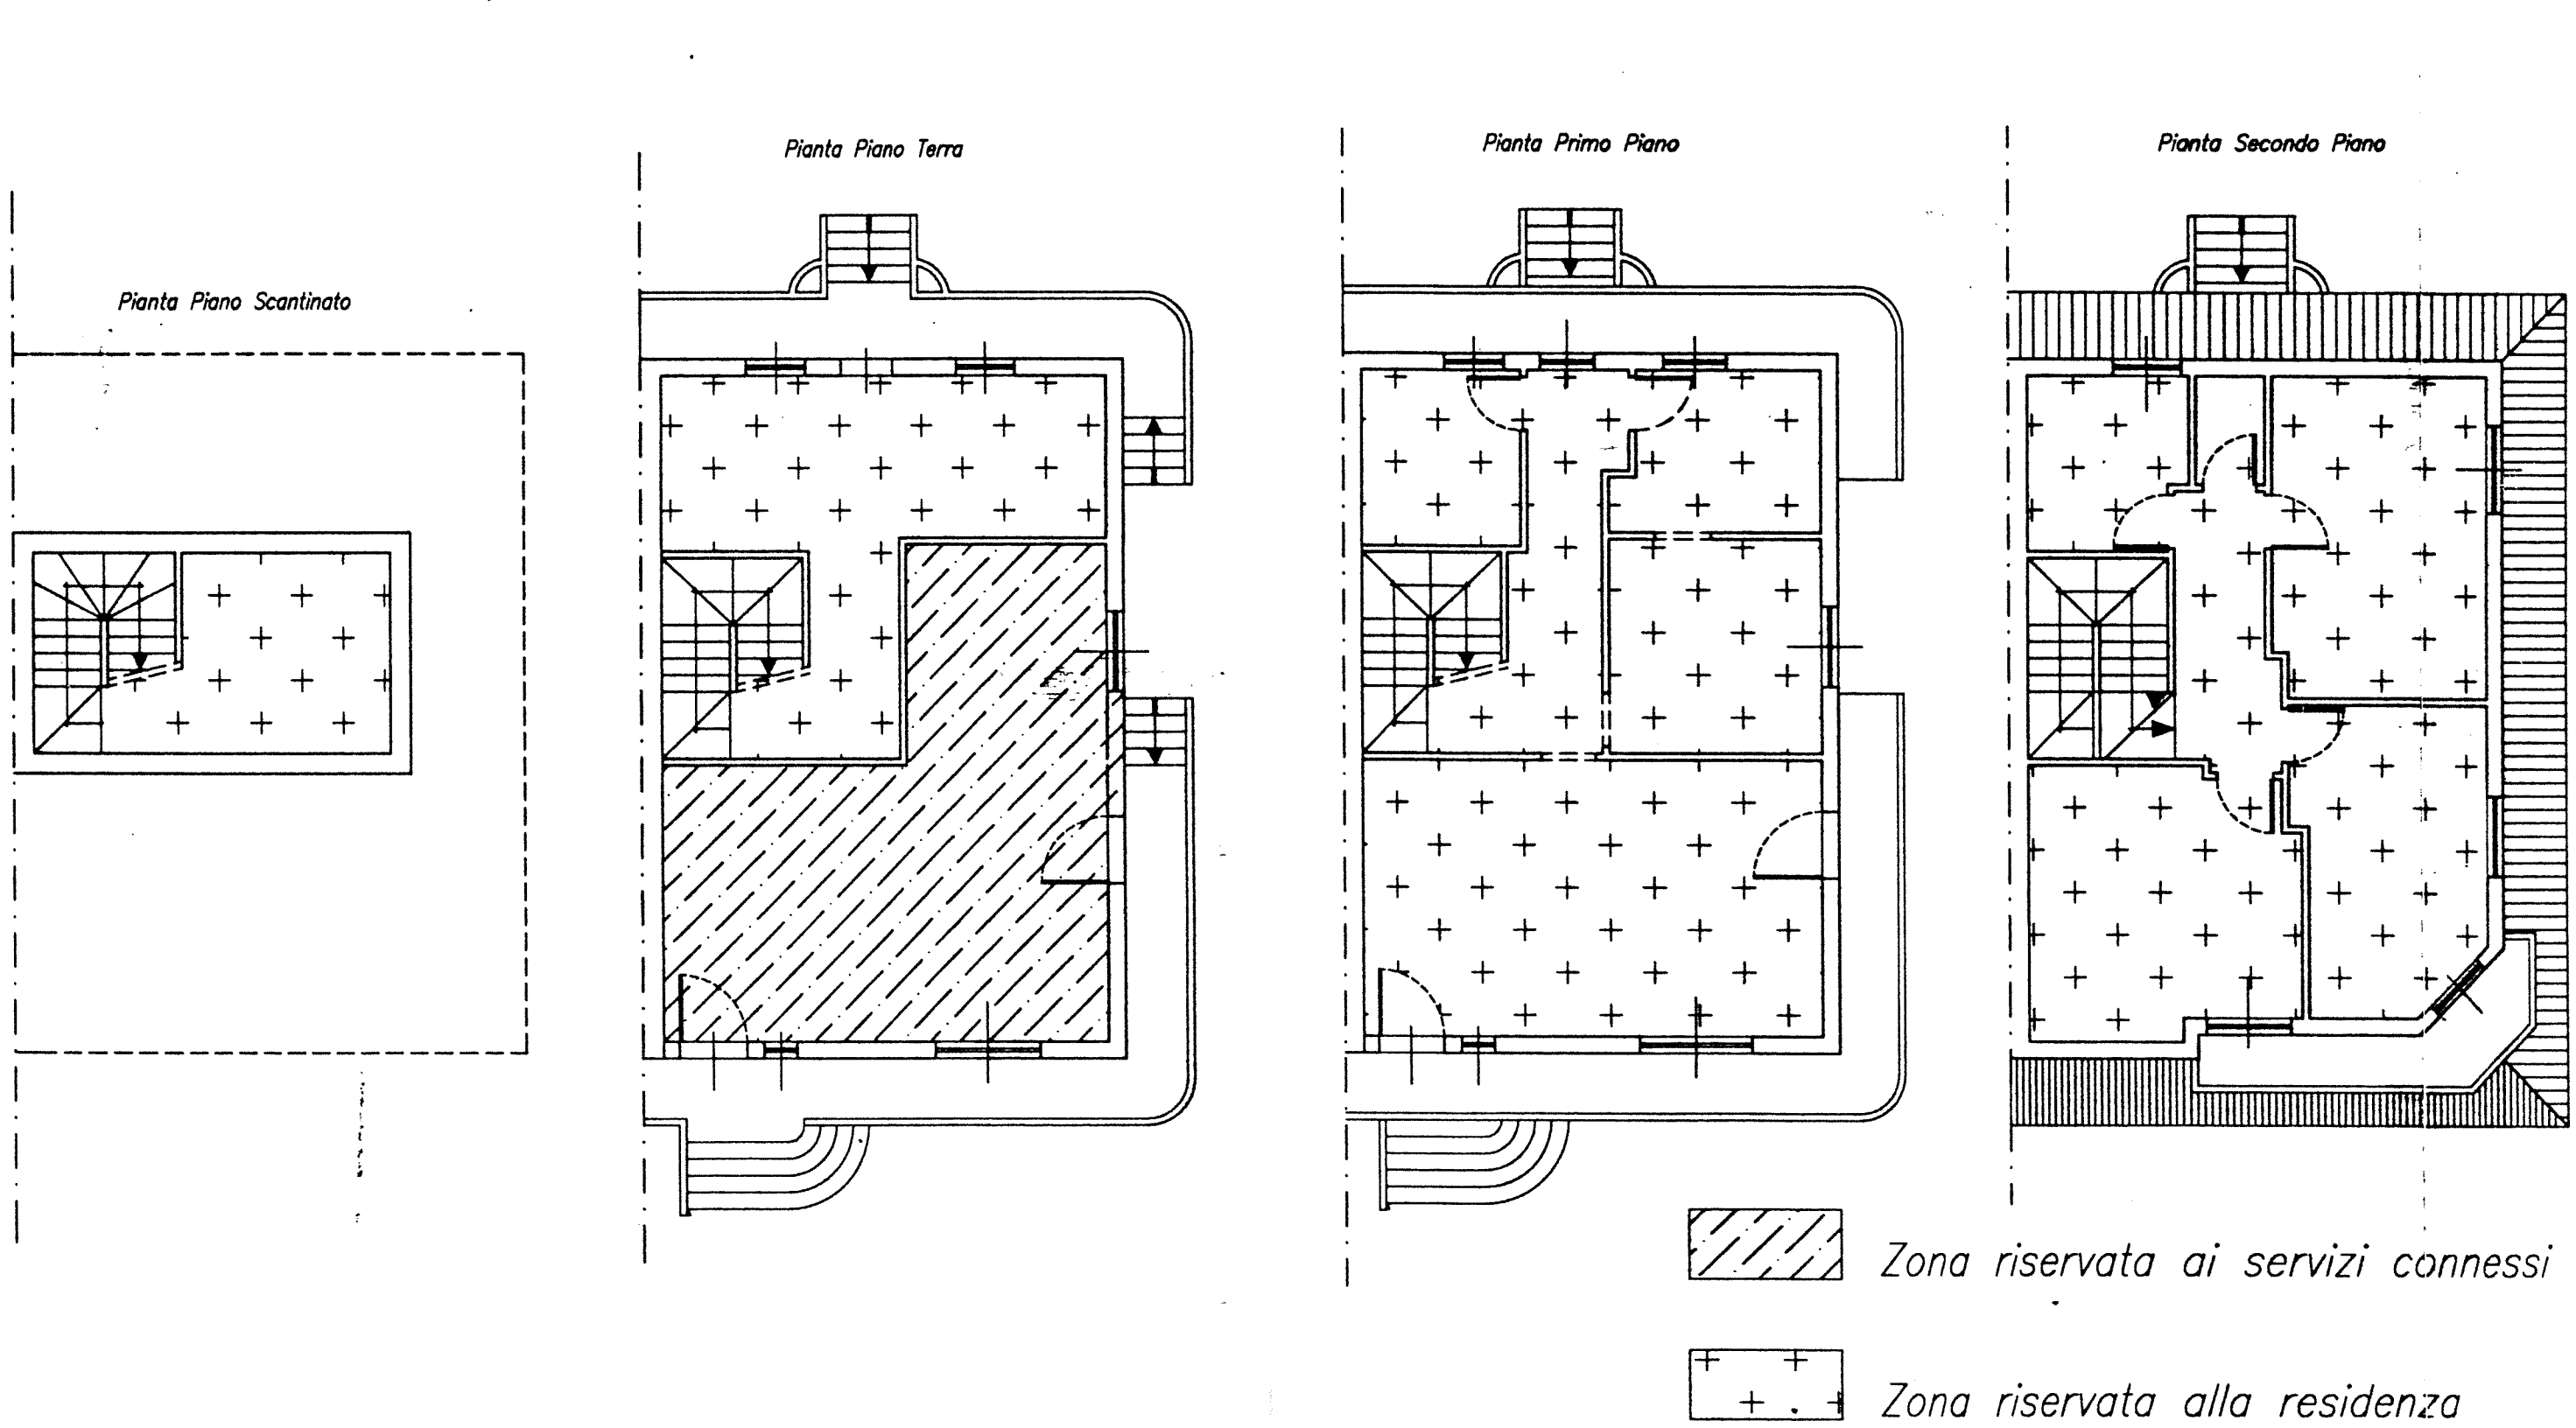

TIPOLOGIA PALAZZINA A



TIPOLOGIA PALAZZINA B



COMUNE DI UTA (CA)

VARIANTE N 1 AL PROGETTO DI LOTTIZZAZIONE IN LOCALITA' "IS PRUNIXEDDAS"

Convenzionato in data 10-02-2005, Repertorio n. 25409, Raccolta 6511

residenze dei fiori

Comparto "I Mandorli 1"

OGGETTO TAVOLA:

TIPOLOGIE EDILIZIE IN VARIANTE

ARCHIVIO:
158_LOTTIZZAZIONE I MANDORLI

FILE:
CONVALE VARIANTE 1

TAVOLA:

7

COMMITTENTE:
LOCHE GIUSEPPINA
CARBONI GINA
CONTU GIANNI
CONTU ROBERTO
MURALES IMMOBILIARE S.R.L.

SCALA:
1:100
1:200

DATA:
21-05-2014

ELABORAZIONE GRAFICA:

SVILUPPO SARDEGNA REAL ESTATE S.r.l.
Via Pergolesi n. 1 Cagliari
Tel. 070/8600957 e-mail: segreteria@aresholding.it

IL PROGETTISTA:

ING. ANTONIO LEPORI

ORDINE INGEGNERI
PROVINCIA CAGLIARI
Dott. Ing. ANTONIO LEPORI
N. 2080

COLLABORATORI:

ING. ALESSANDRA MELIS