


## INQUADRAMENTO LEGENDA

### Inquadramento area d'intervento

## STRALCIO C.T.R. - SCALA 1:10.000

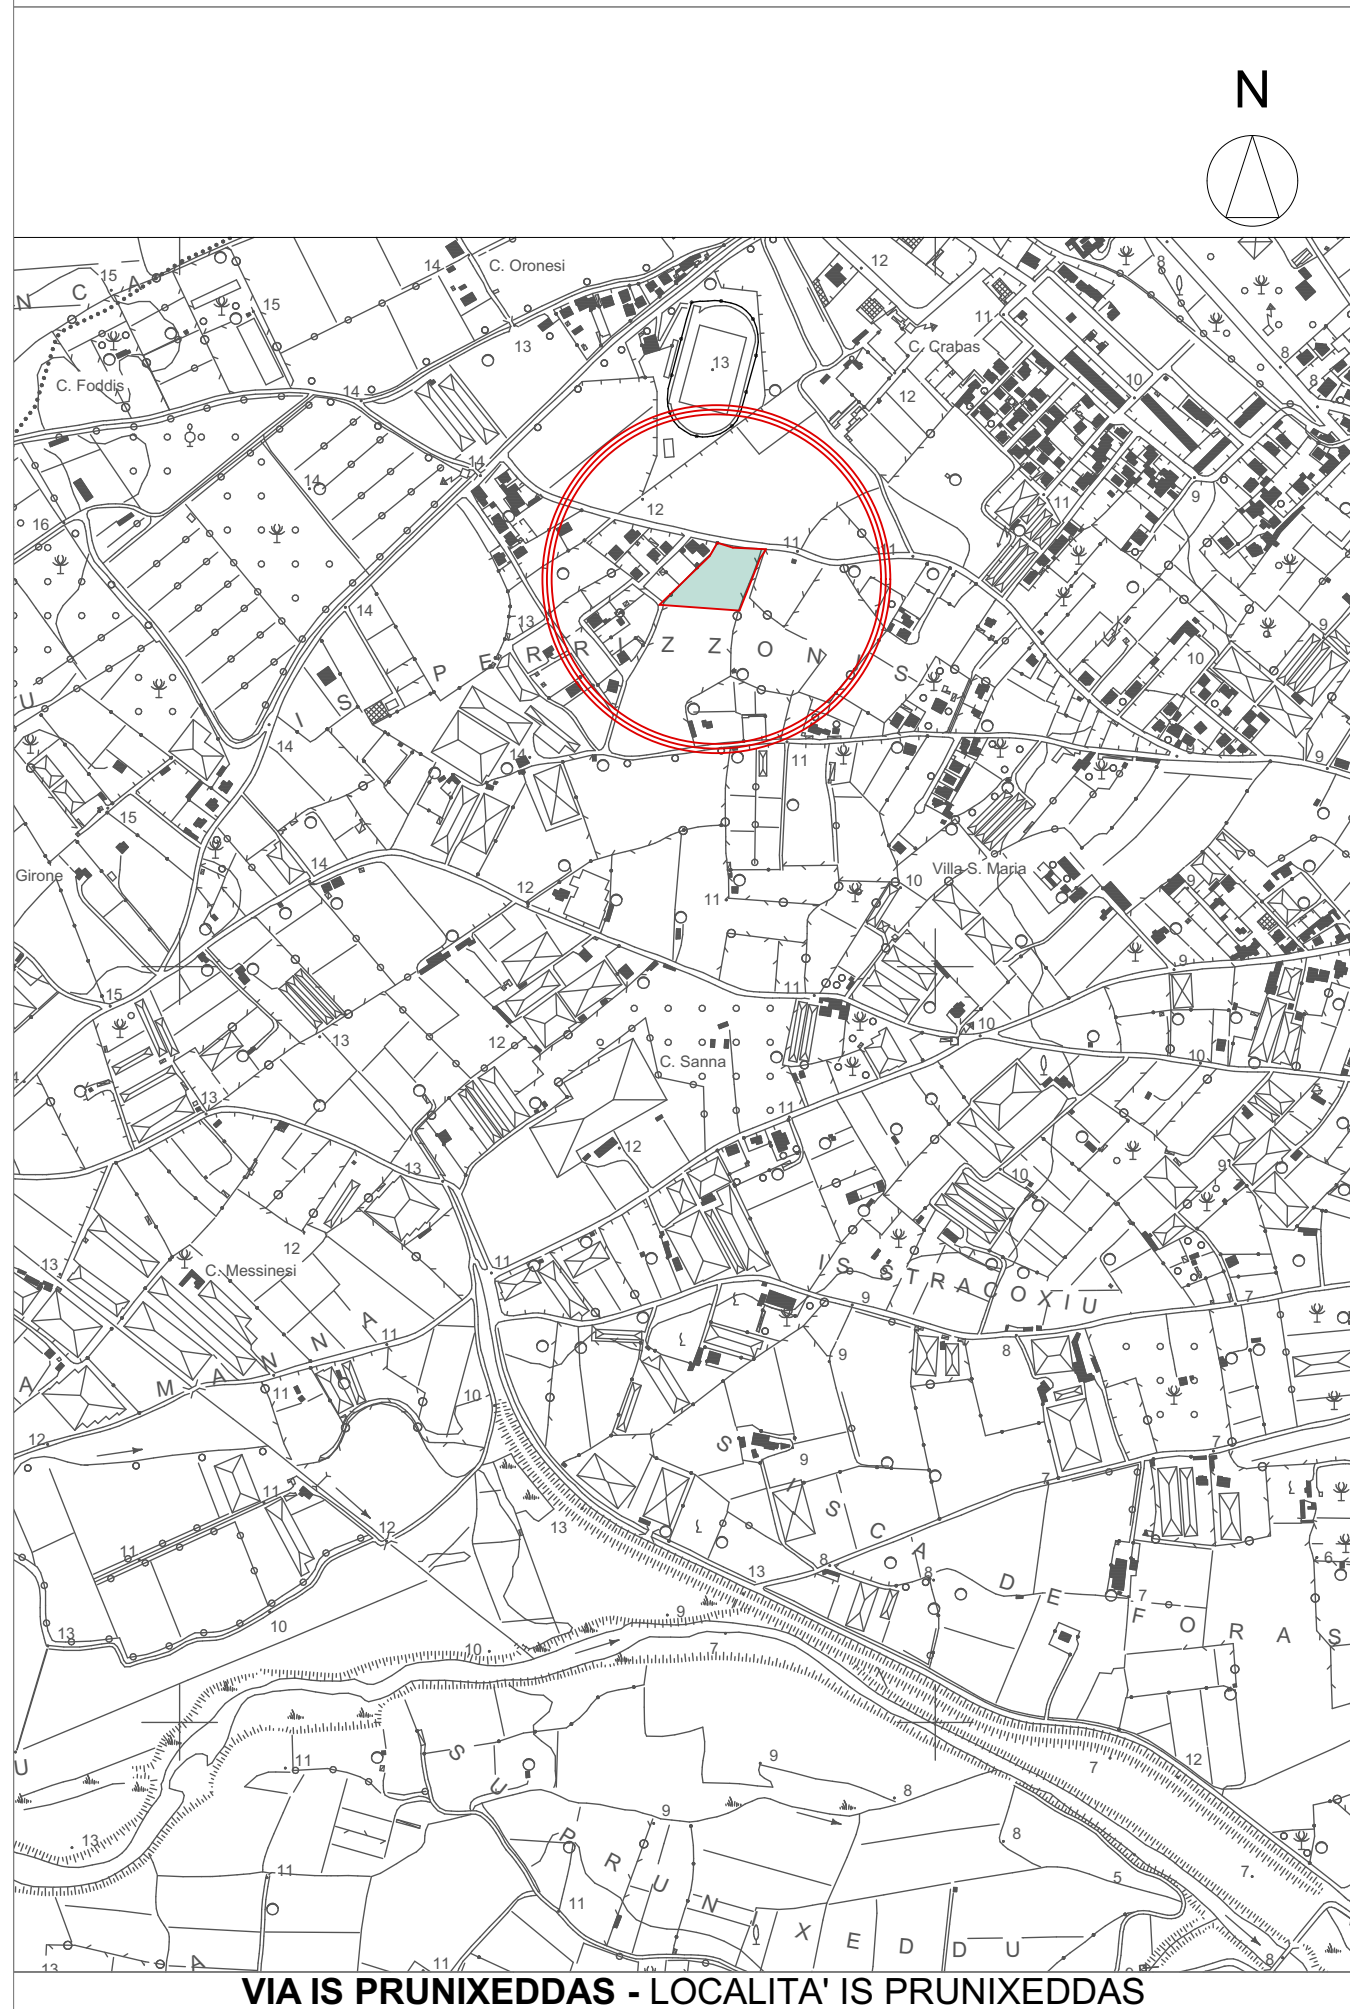

## STRALCIO P.U.C. SU BASE CATASTALE - SCALA 1:2.000

**COMUNE DI UTA**

## PIANO DI LOTTIZZAZIONE KARLA + CARTA - COMPARTO A E COMPARTO B

*via Is Prunixeddas*

## PIANO DI LOTTIZZAZIONE

TAVOLA

1

ORDINE INGEGNER  
PROVINCIA CAGLIARI  
Dot. Ing. LUCA LINGUIN  
N. 5239

  
ORDINE INGEGNERI  
PROVINCIA CAGLIARI  
Dott. Ing. GIANCARLO PINTUS  
N. 5662

TITOLO ELABORATO:

**INQUADRAMENTO: C.T.R. - P.U.C. SU BASE CATASTALE - P.S.F.F. -  
SOVRAPPOSIZIONE RILIEVO SU PUC E CATASTALE**

PROGETTISTI RESPONSABILI:

**Ing. Giancarlo PINTUS**  
**Ing. Luca LINGUINI**

COLLABORATORI:

MARZO 2017

COMMITTENTI:

**KARLA srl**  
**Luigi CARTA**  
**Susanna SERRELI**

RESPONSABILE PROCEDIMENTO:

## AGGIORNAMENTI


|   | DATA<br>EMISSIONE | OGGETTO REVISIONE | VERIFICATO | APPROVATO |
|---|-------------------|-------------------|------------|-----------|
| 0 |                   |                   |            |           |
| 1 |                   |                   |            |           |
| 2 |                   |                   |            |           |
| 3 |                   |                   |            |           |

## STRALCIO P.S.F.F. - SCALA 1:10.000

Atlante cartografico delle fasce fluviali

LEGENDA:

A\_2    A\_50    B\_100    B\_200    C

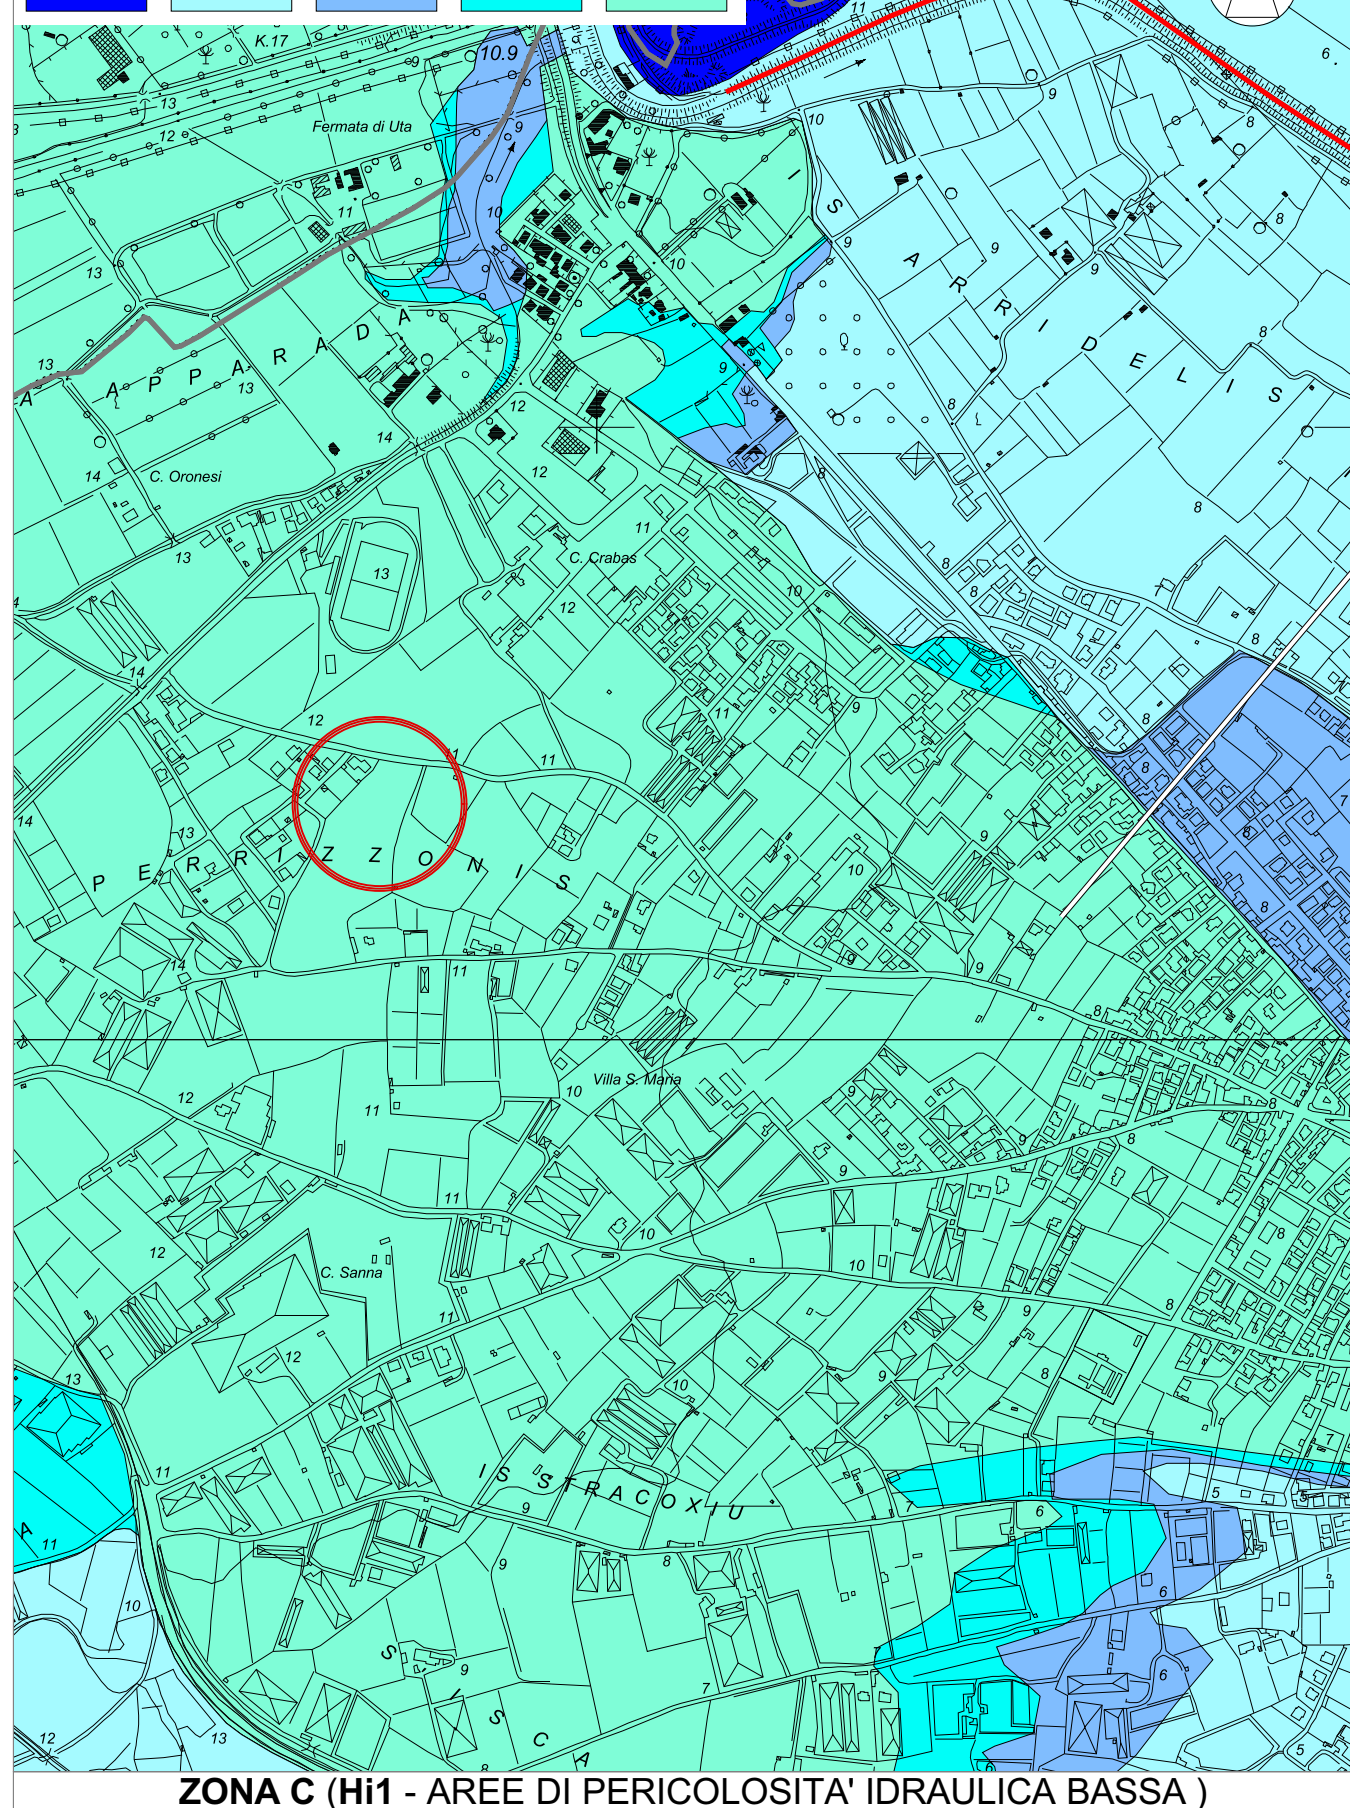

**SOVRAPPOSIZIONE P.U.C. - CATASTALE - RILIEVO AREA  
D'INTERVENTO - SCALA 1:2.000**

