



ESTRATTO CTR

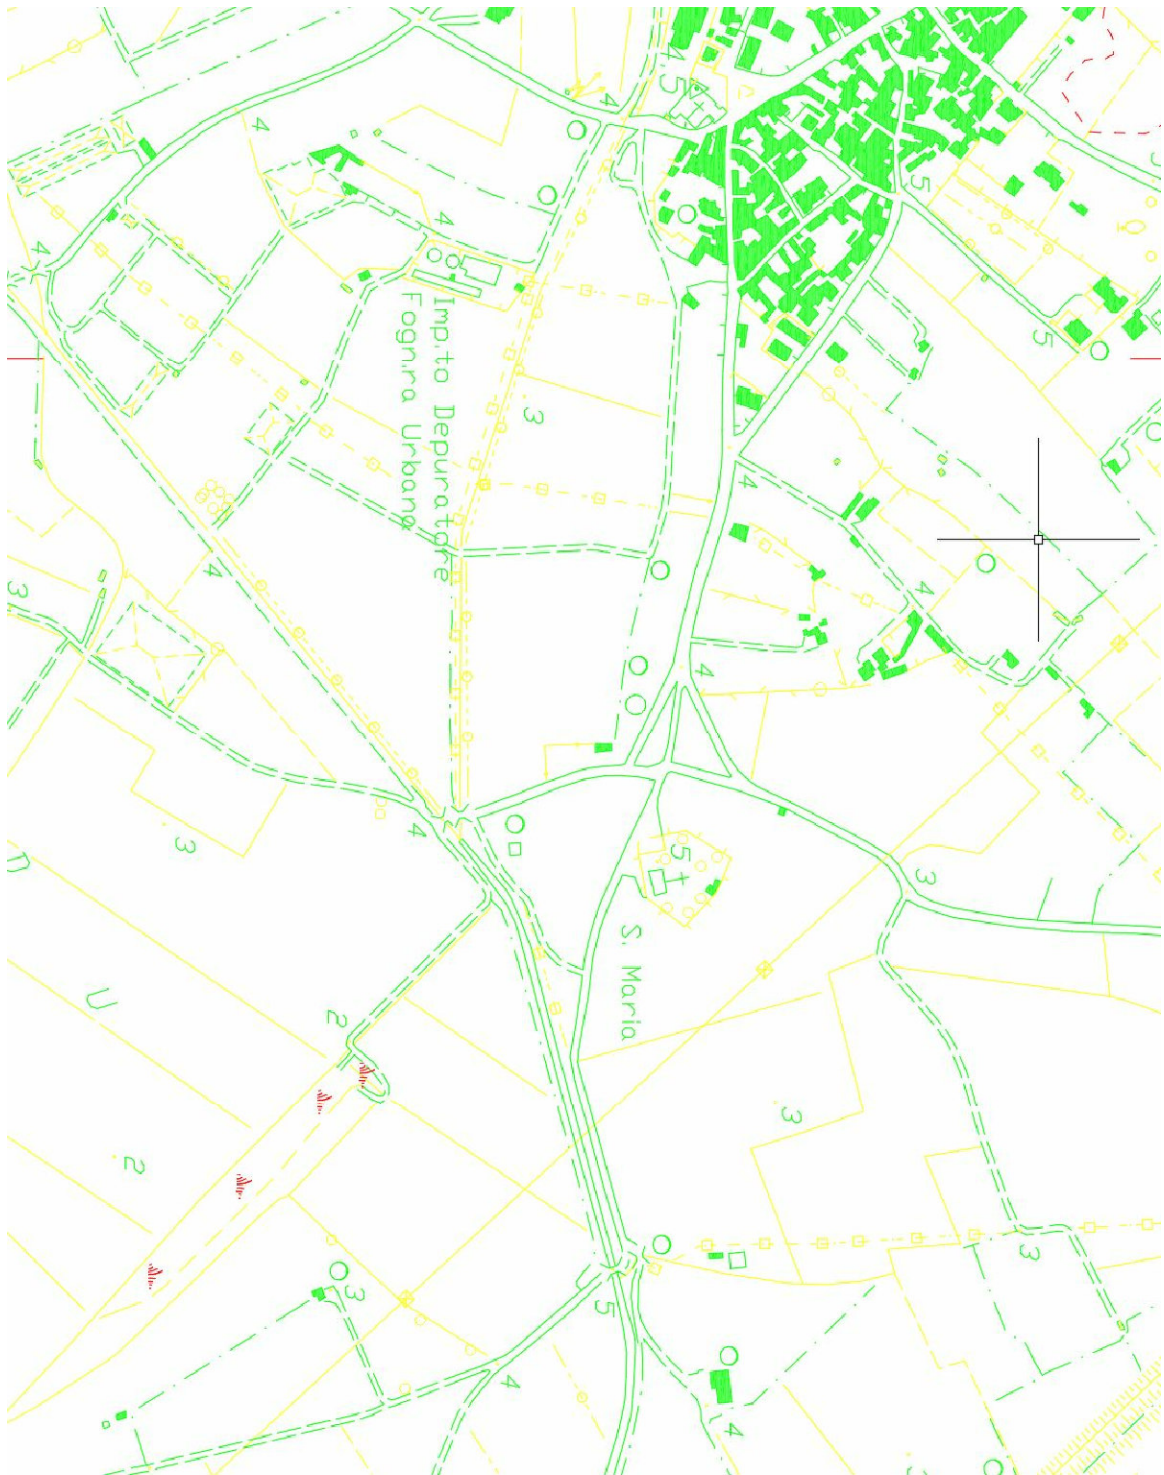


ESTRATTO SATELLITARE



ESTRATTO PUC VIGENTE

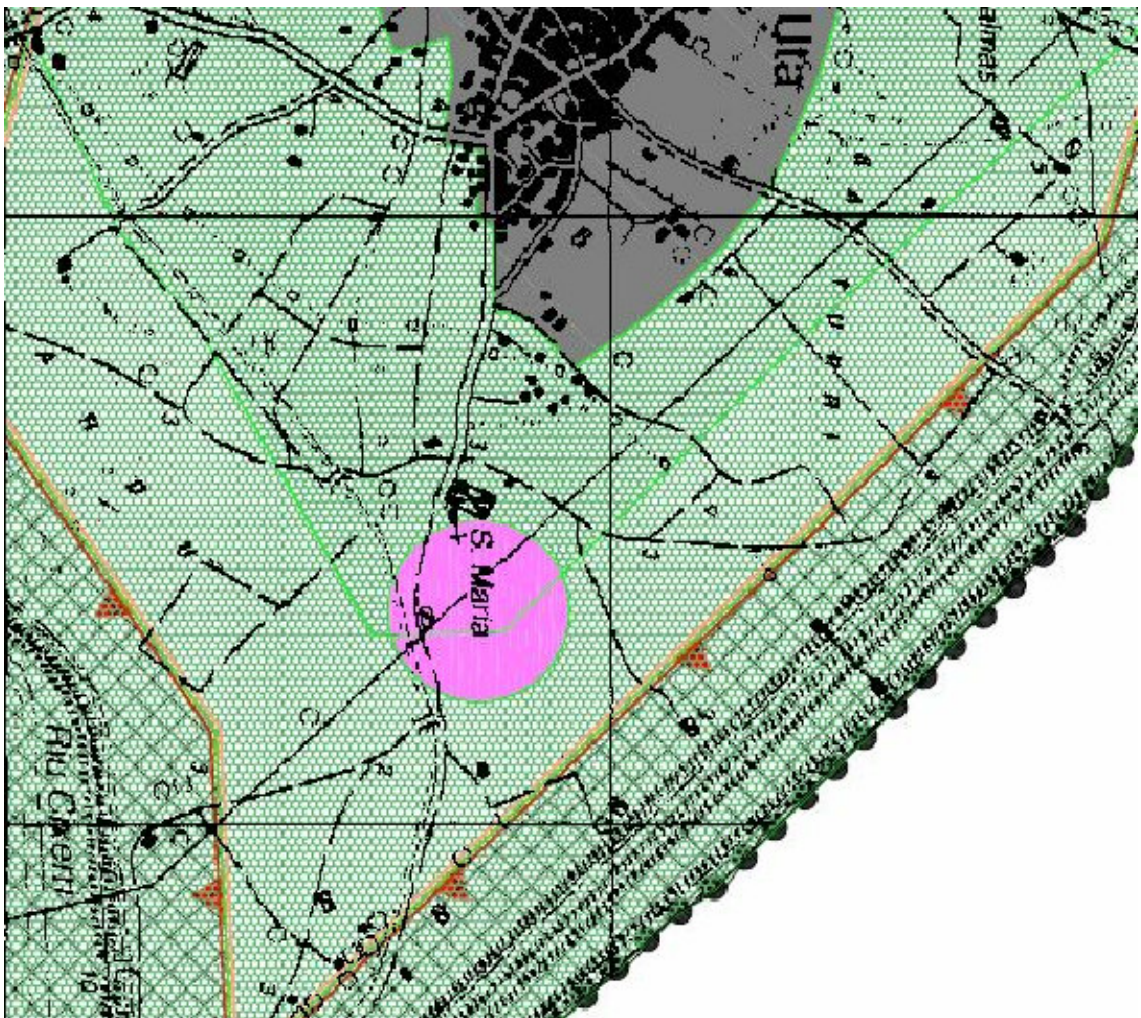

ESTRATTO MAPPA CATASTALE

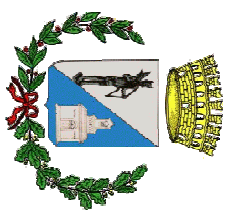

COMUNE DI UTA
Città Metropolitana di Cagliari



PROGETTO DI:
RIQUALIFICAZIONE PARCO SANTA MARIA

Dott. Ing. Francesco Murenu
Via Sardegna 37 – 09032 Assemini (ca)
cell. 3487669398
email: murenufrancesco2@gmail.com

Progetto Esecutivo

TAVOLA

1


Estratti cartografici

SCALA: 1:1.000

Revisione del 20/12/2022

PROGETTISTA:

Dott. Ing. Francesco Murenu

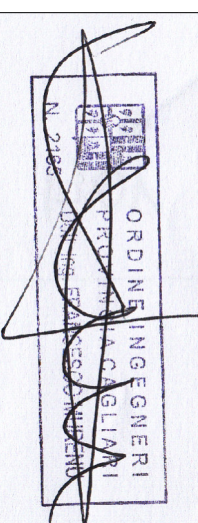

COMMITTENTE:

Comune di Uta

RUP : Geom. Giuseppe Chiacchio