

LAVORI STRADALI - PISTA CICLABILE
(da realizzare con intervento successivo)

PIATTAFORMA SERVIZI STANDS TEMPORANEI

PIATTAFORMA SERVIZI STANDS TEMPORANEI
(da realizzare con intervento successivo)

STRUTTURA INFOPOINT

NUOVA LINEA ALIMENTAZIONE ELETTRICA

NUOVA RETE FOGNATURA ACQUE NERE

NUOVA LINEA ADDUZIONE IDRICA

NUOVA RECINZIONE ESTERNA PARCO

NUOVA RECINZIONE ESTERNA CON ANTEPOSTE SIEPI


NUOVA RECINZIONE ESTERNA CON ANTEPOSTE SIEPI
(da realizzare con intervento successivo)

AREA SANTUARIO - NON OGGETTO DI INTERVENTO

LIMITE CATASTALE AREA DI NOTEVOLE INTERESSE PUBBLICO
L. 1497/39- VINCOLATA CON PROVVEDIMENTO AMMINISTRATIVO
ATTO DAP1 TPUC 22 - 06/04/1990 - Codice SITAP 200067

SEZIONE PAESAGGISTICA A-A

Scala 1:100


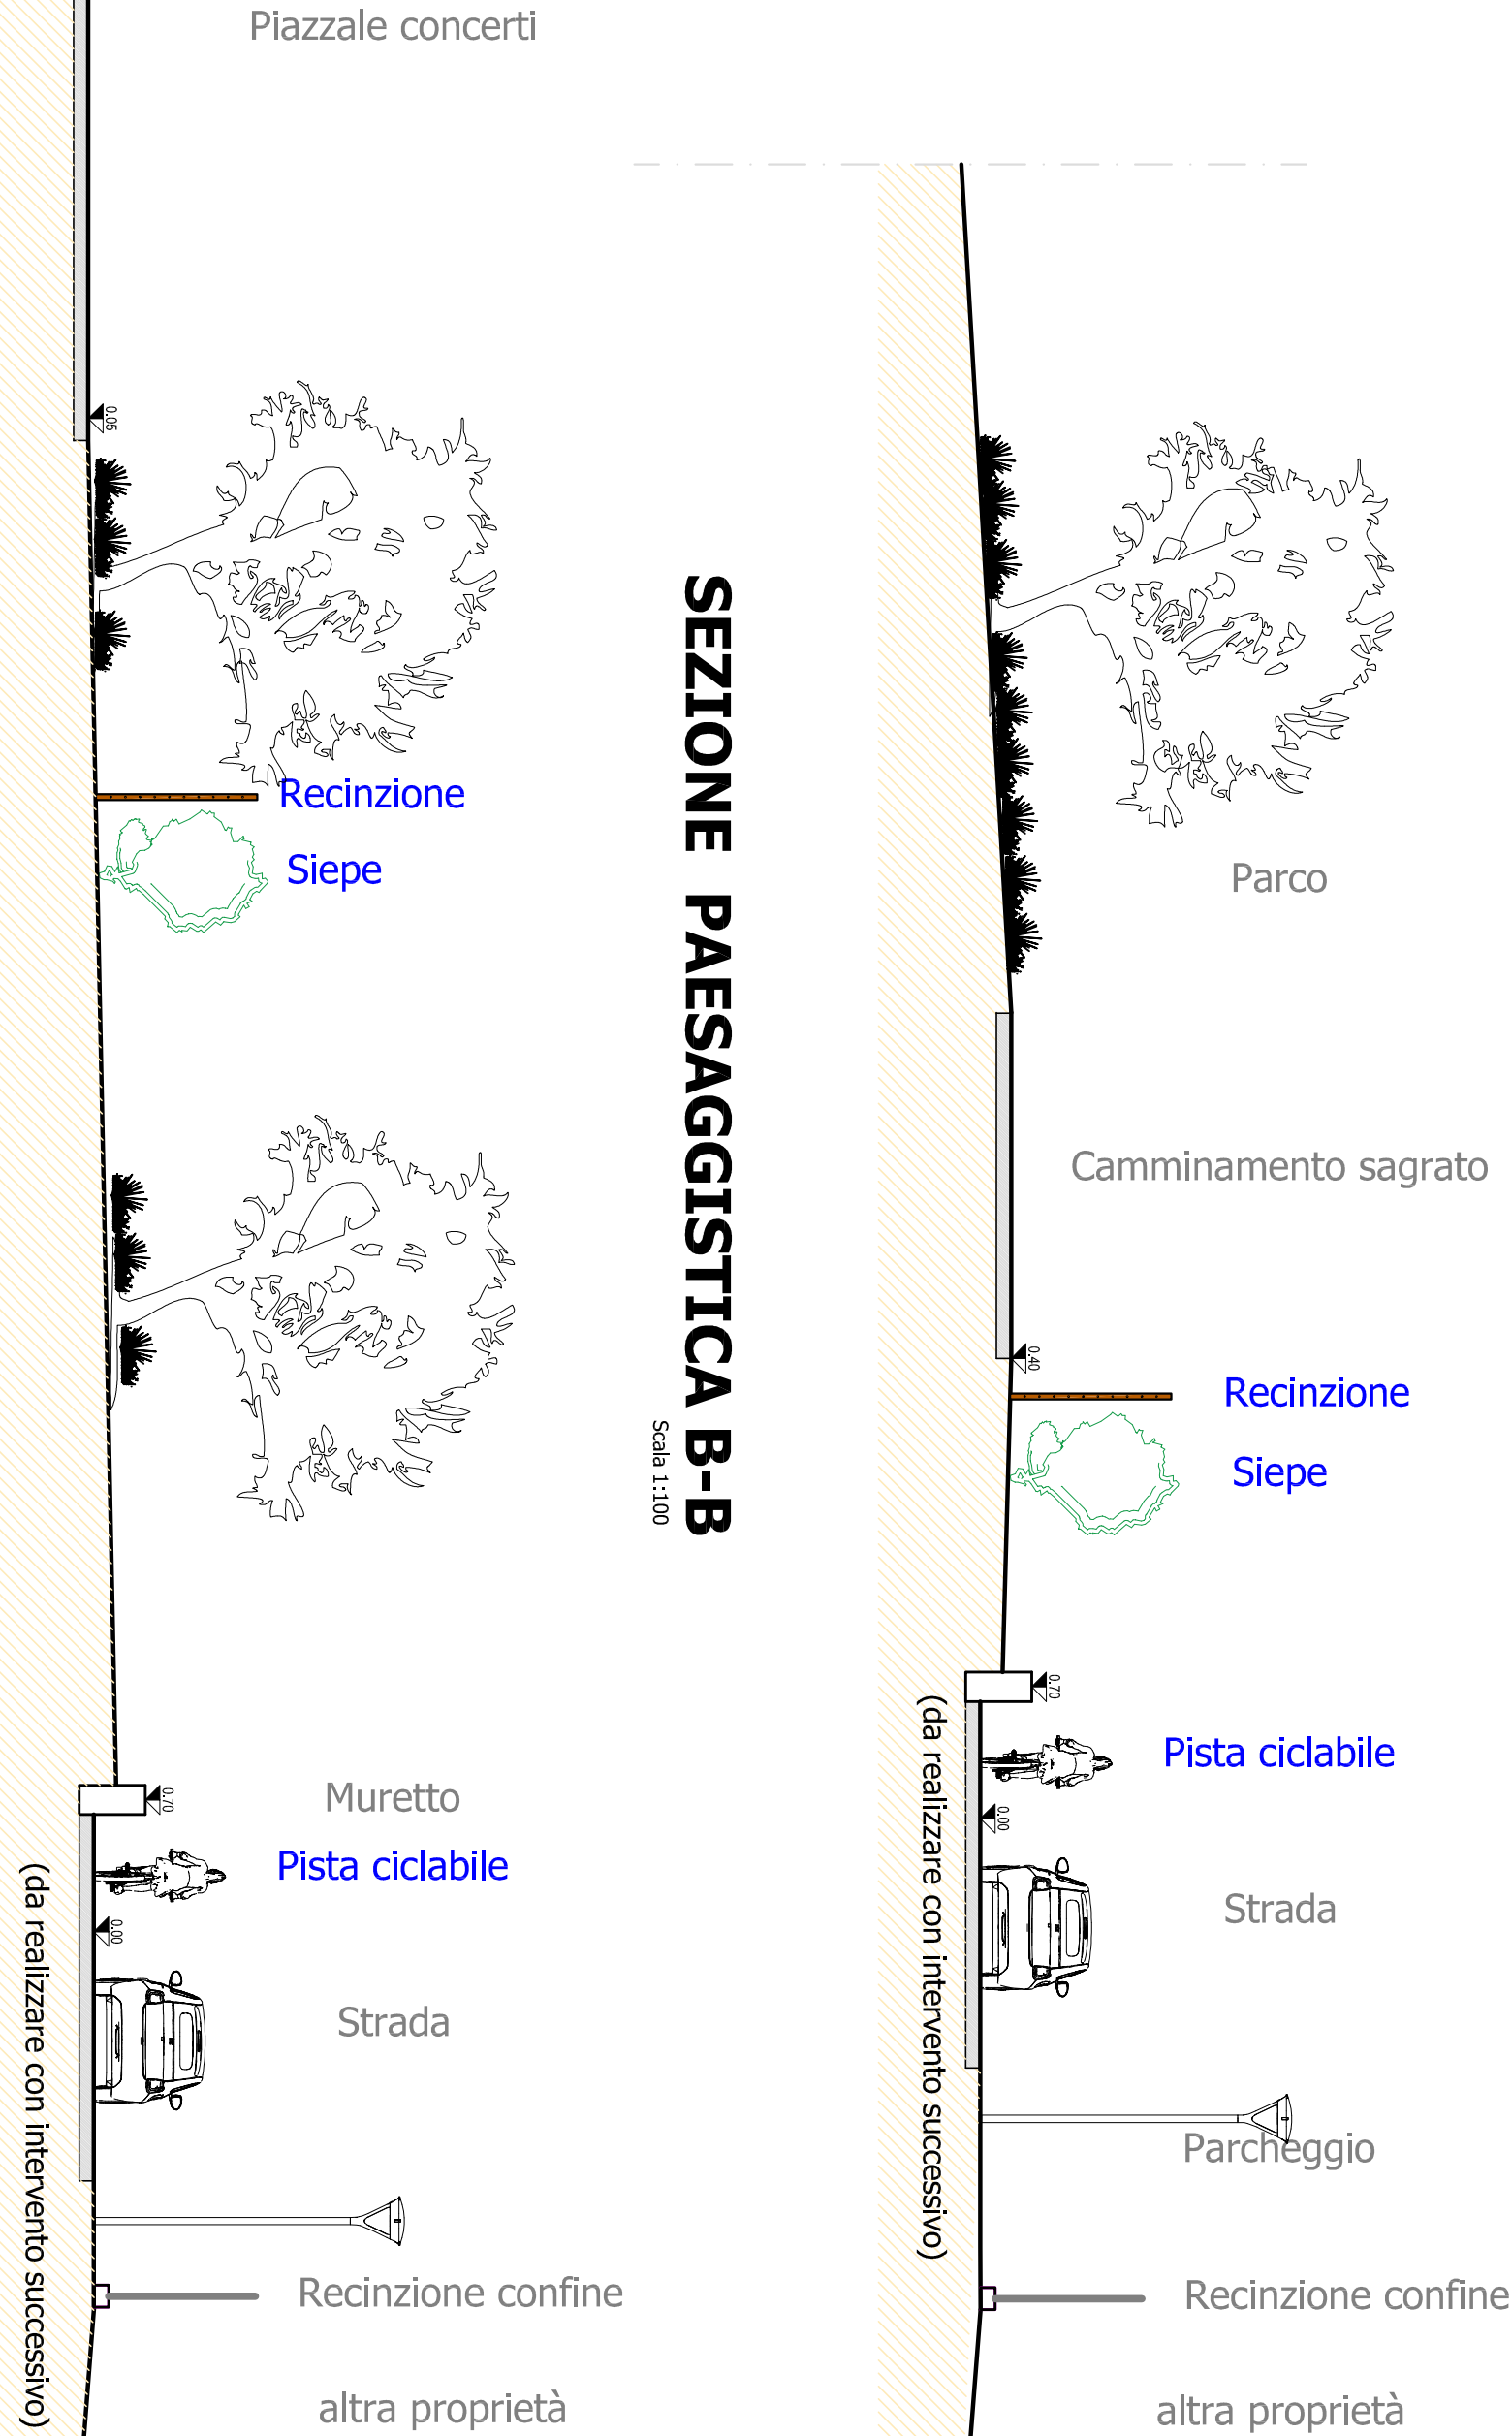


SEZIONE PAESAGGISTICA C-C


Scala 1:100



SEZIONE PAESAGGISTICA D-D

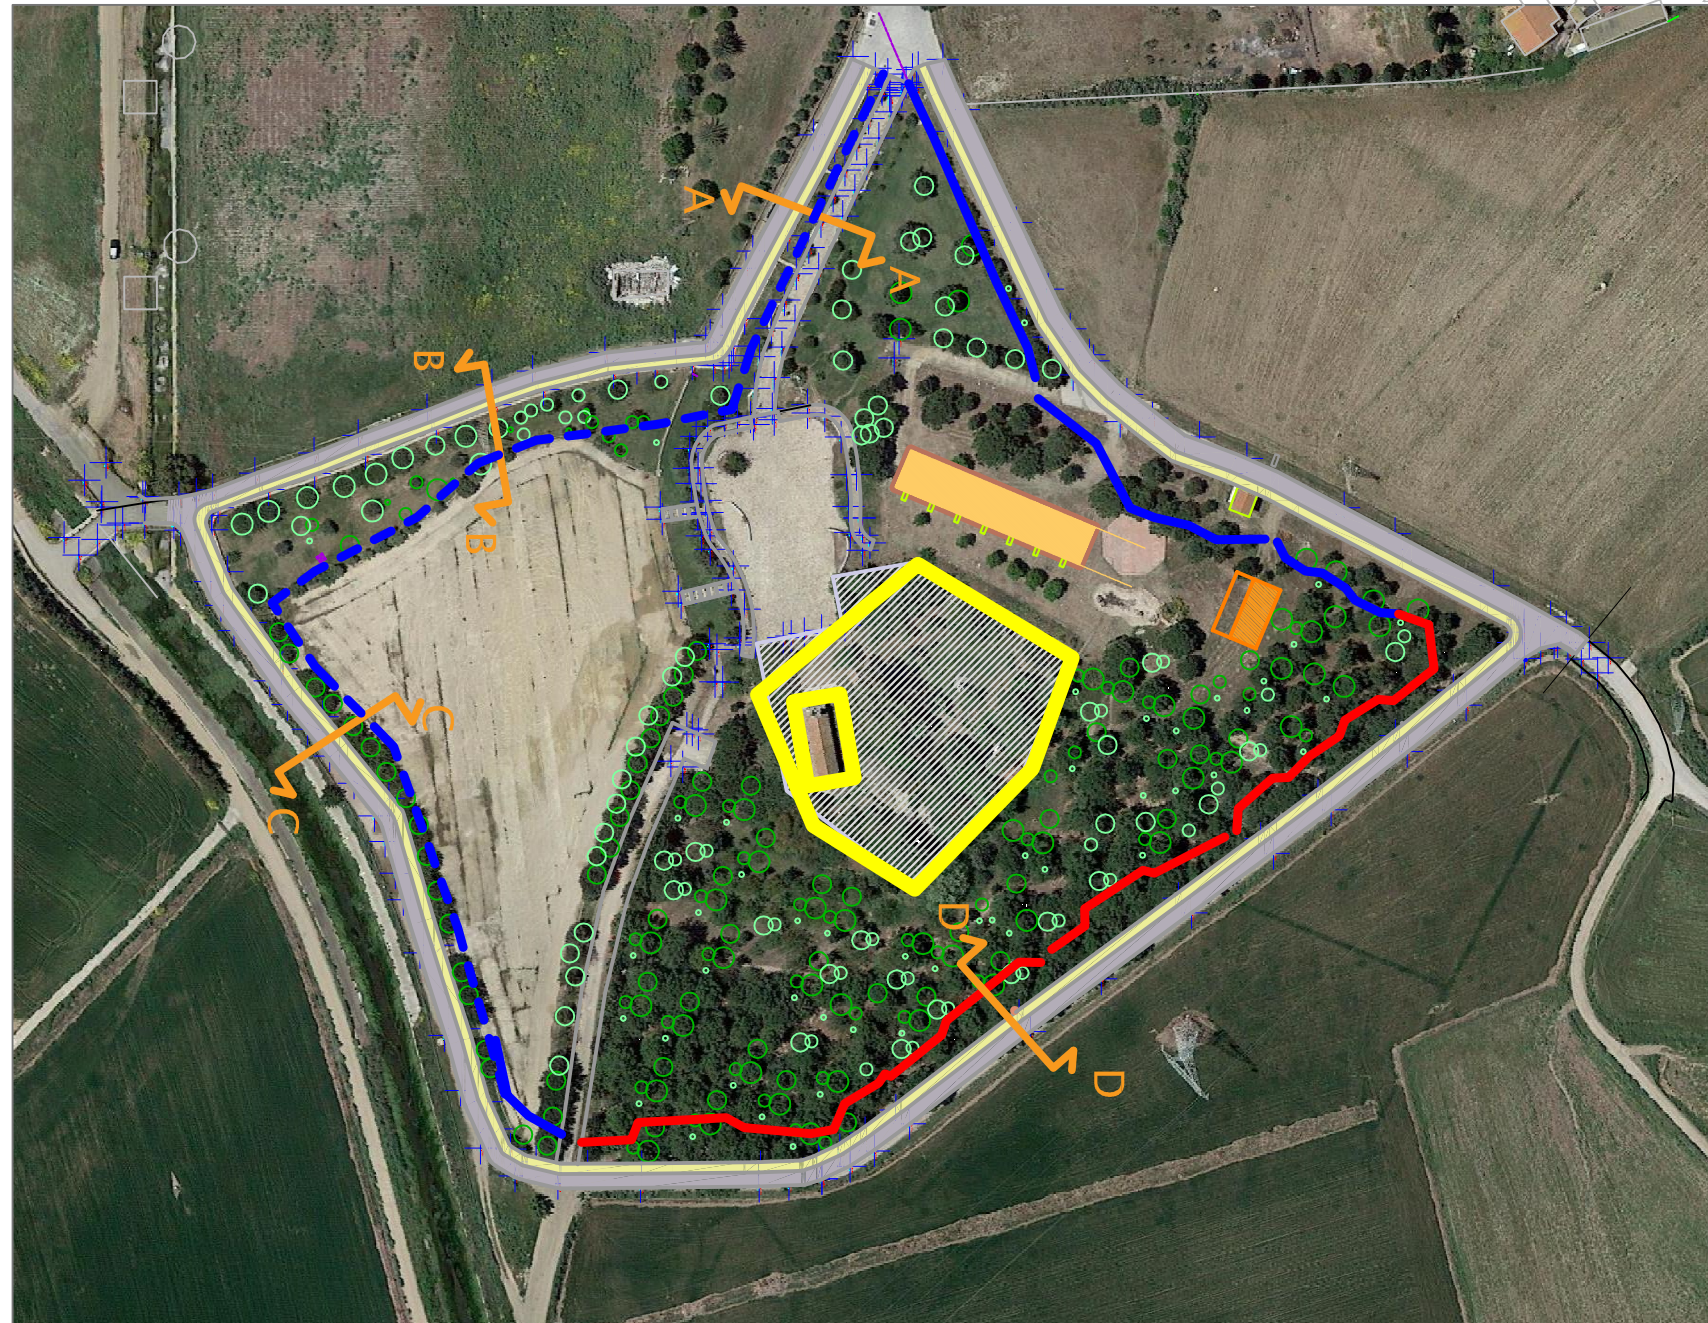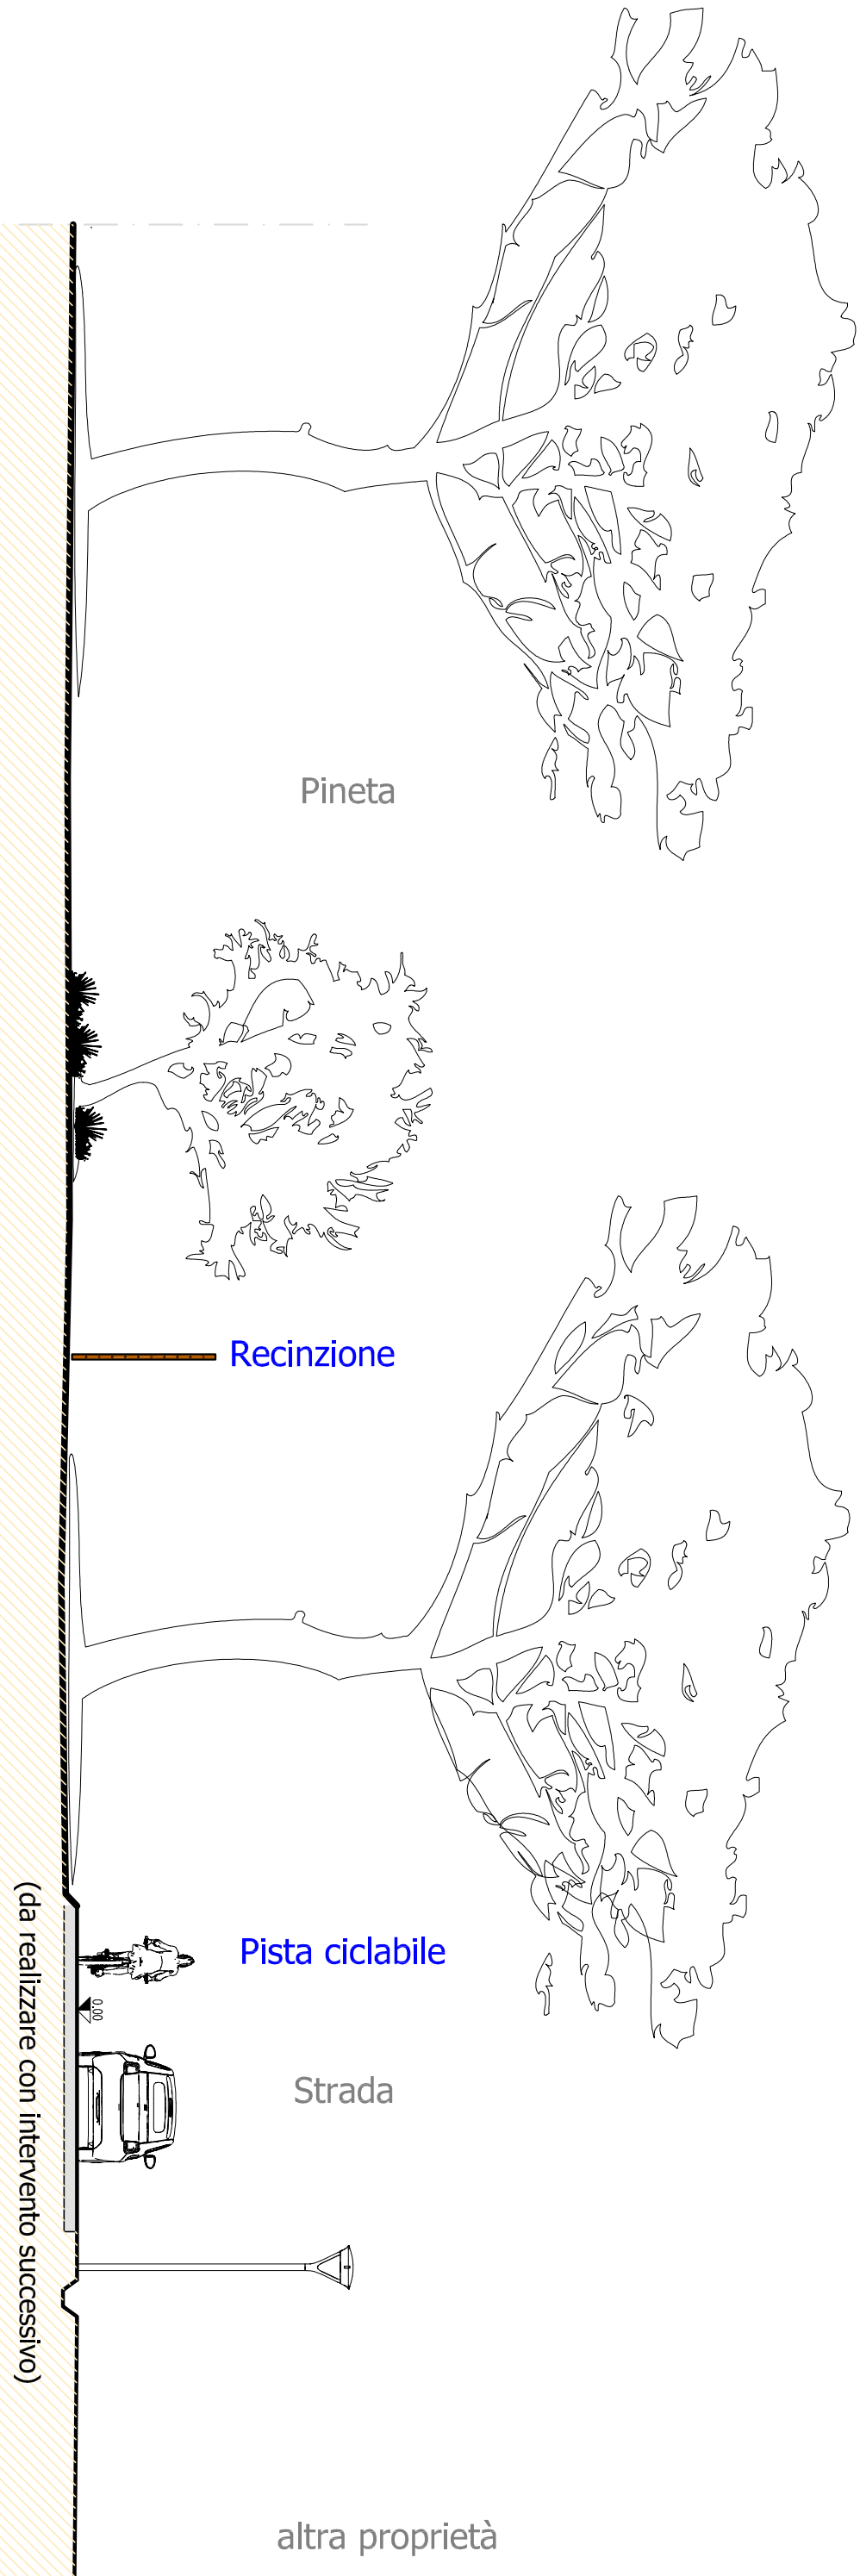

Schema posizionamento sezioni

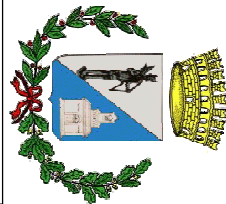

COMUNE DI UTA
Città Metropolitana di Cagliari

PROGETTO DI:
RIQUALIFICAZIONE PARCO SANTA MARIA



Dott. Ing. Francesco Murenu
Via Sardegna 37 - 09032 Assemini (ca)
cell. 3487669398
email: murenufrancesco2@gmail.com

Progetto Esecutivo

TAVOLA

11

Sezioni paesaggistiche

SCALA: 1:2000

Revisione del 20/12/2022

PROGETTISTA:

Dott. Ing. Francesco Murenu

COMMITTENTE:

Comune di Uta

RUP : Geom. Giuseppe Chiacchio

