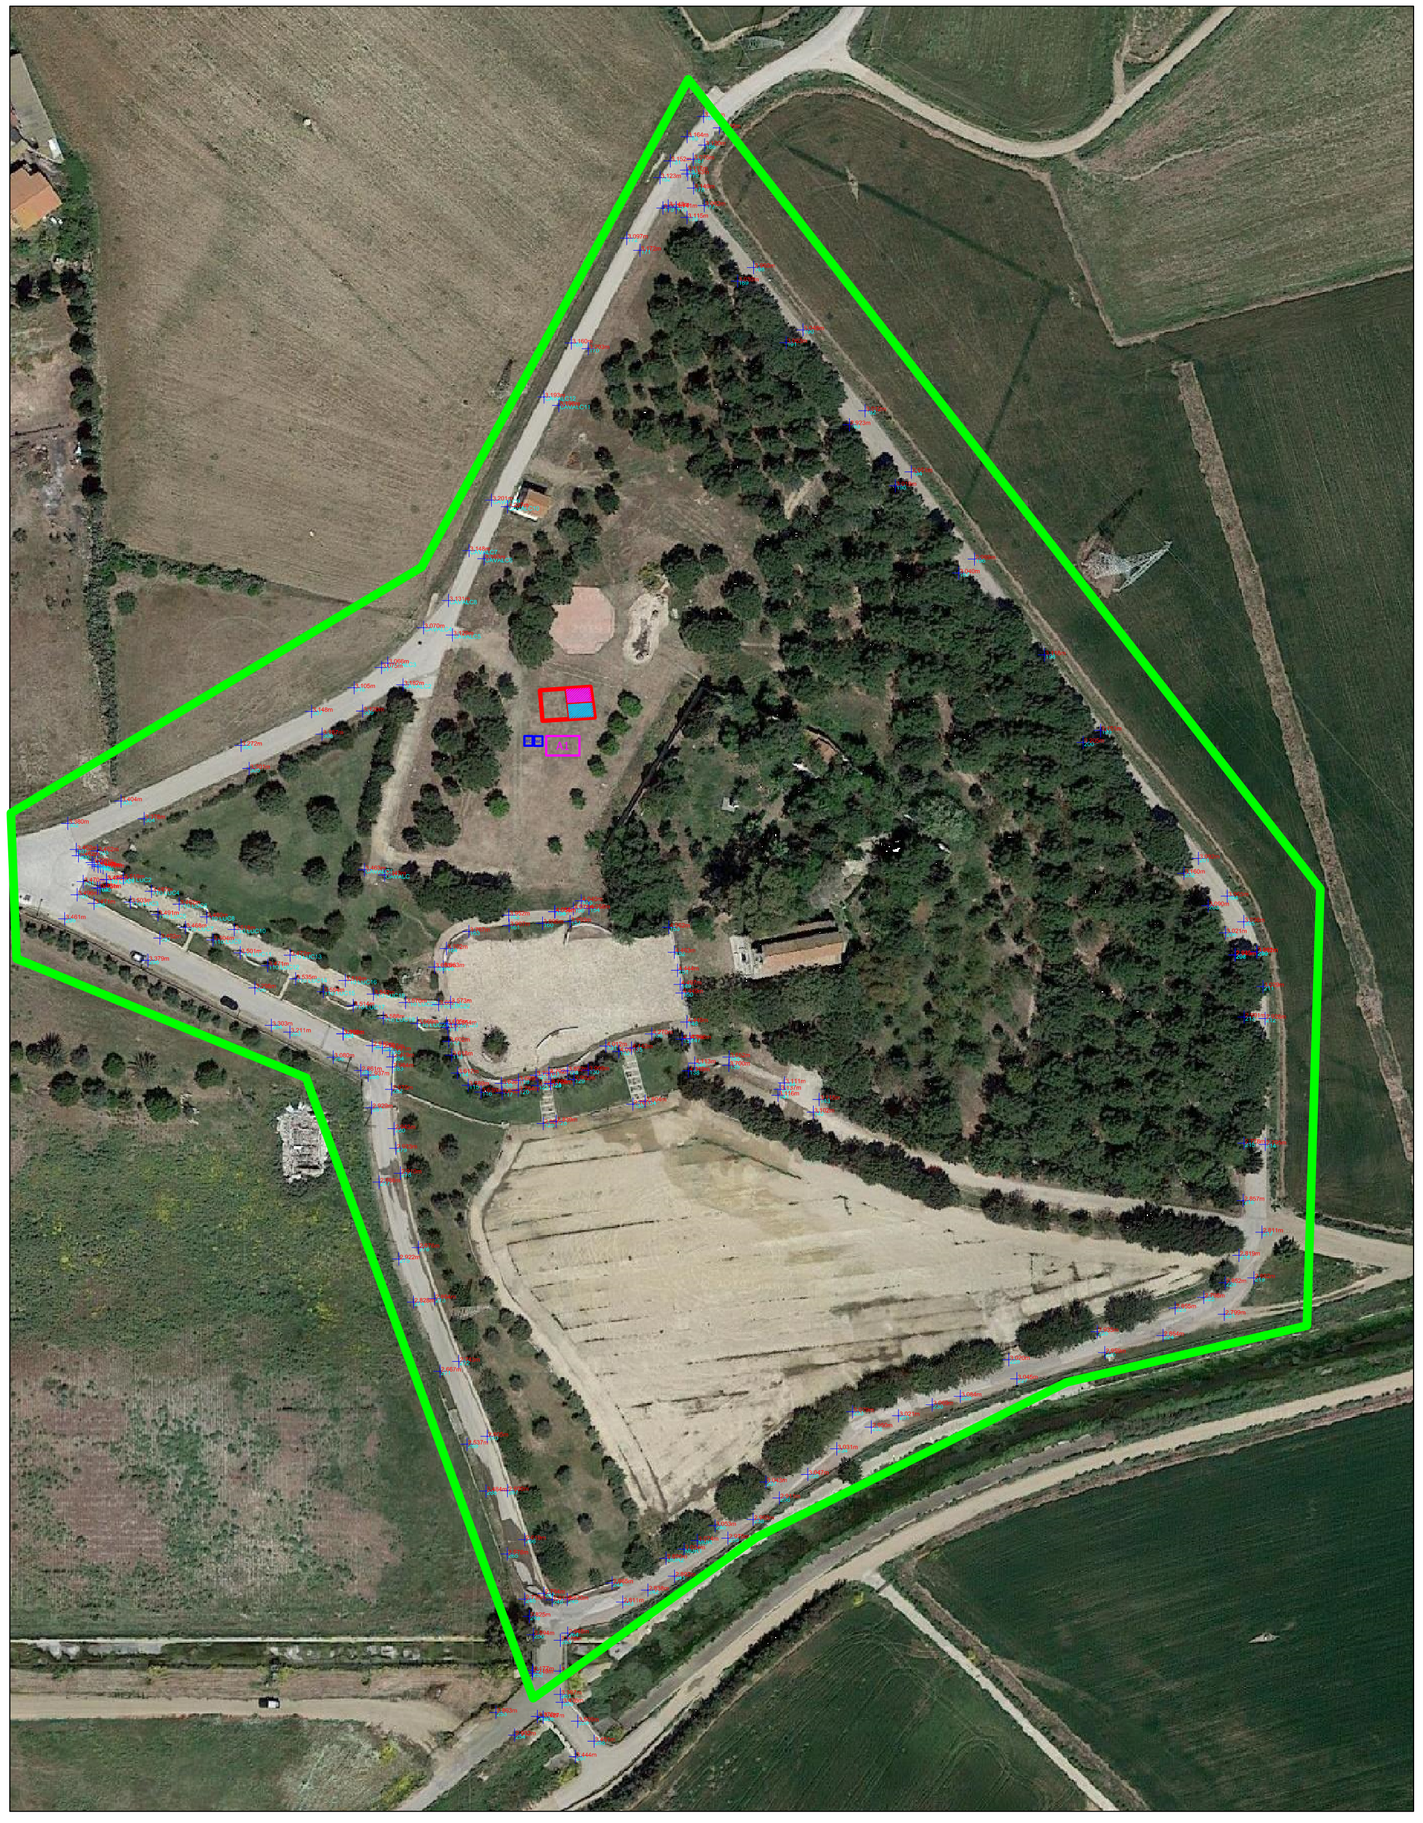

A1 PREFABBRICATO AD USO UFFICIO E DEPOSITO

WC SERVIZI IGIENICI

AREA DEPOSITO MATERIALI

AREA STOCCAGGIO MATERIALI DI RIFIUTO

AREA CANTIERE

AREA INTERVENTO

COMUNE DI UTA

Città Metropolitana di Cagliari

Dott. Ing. Francesco Murenu
Via Sardegna 37 - 09032 Assemini (ca)
cell. 3487669398
email: murenufrancesco2@gmail.com

PROGETTO DI:
RIQUALIFICAZIONE PARCO SANTA MARIA

Progetto Esecutivo

TAVOLA 12

OGGETTO: Layout cantiere

SCALA: 1:1000

Revisione del 20/12/2022

PROGETTISTA:
Dott. Ing. Francesco Murenu

ORDINE INGEGNERI PROVINCIA DI CAGLIARI N. 2186

COMMITTENTE:
Comune di Uta
RUP : Geom. Giuseppe Chiacchio