


SEZIONE STRADALE E SOTTOSERVIZI TIPO  
SCALA 1:20

VIABILITA' E SEZIONE STRADALE LEGENDA	
	Unità immobiliari previste nel comparto B dei proprietari aderen
	Unità immobiliari previste nel comparto A'-A'' precedentemente convenzionato
	Viabilità esistente (via Is Prunixeddas)
	Viabilità: segnaletica orizzontale
	Posti auto pubblici
	Posti auto privati
	Percorsi interni e sistemazione dello scoperto
	Marciapiede
	Marciapiede a raso

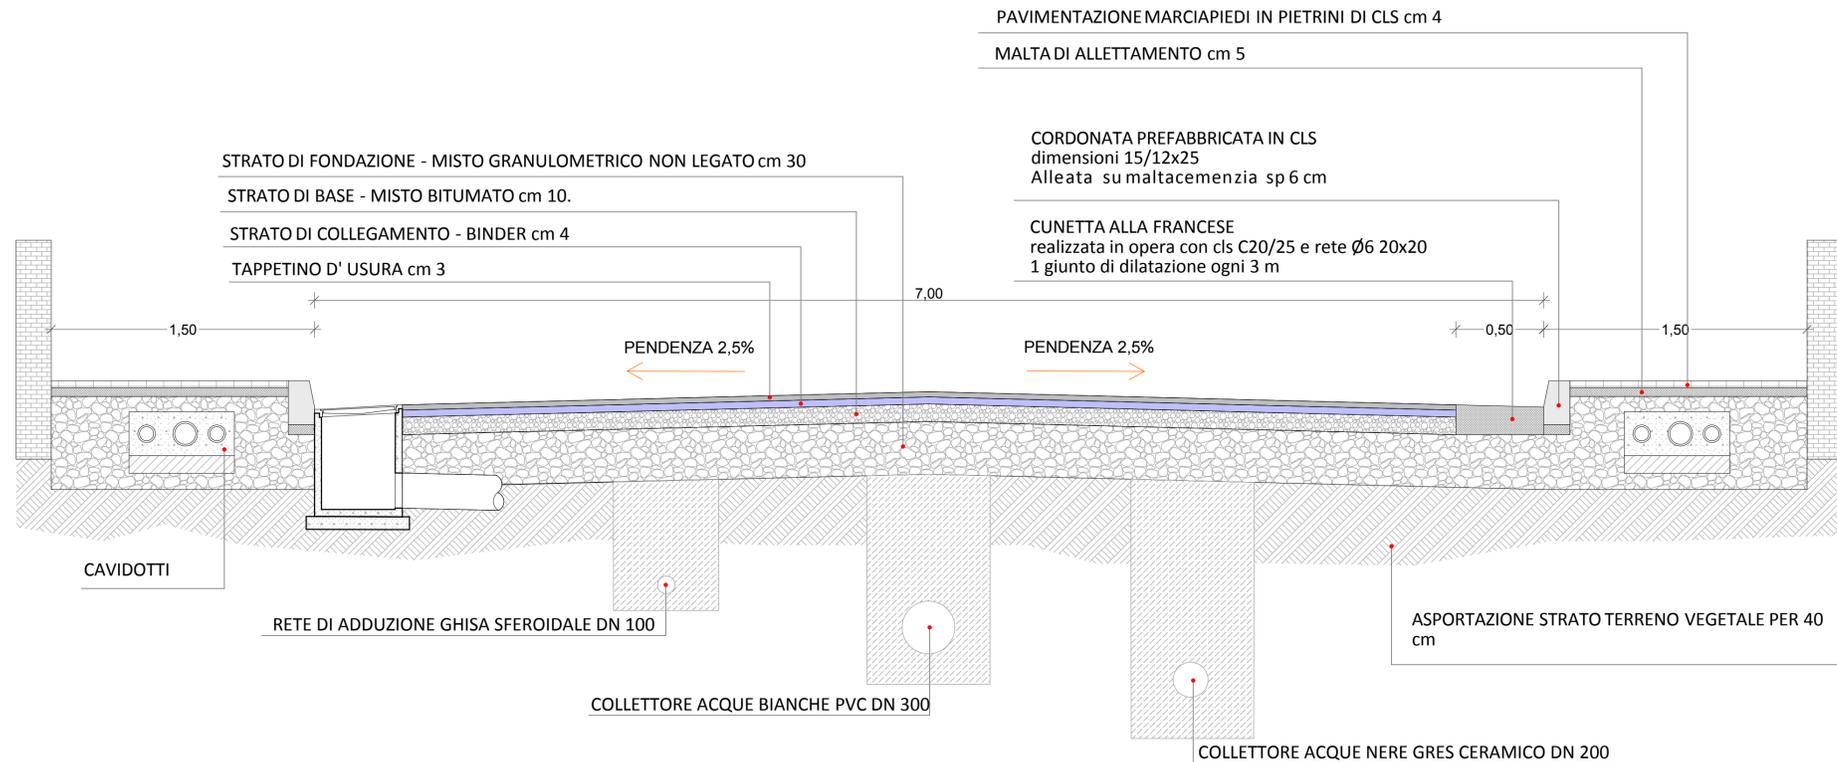

SCHEMA VIABILITA' E LOCALIZZAZIONE PARCHEGGI  
SCALA 1:500



COMUNE DI UTA (CA)

PIANO DI LOTTIZZAZIONE DEL COMPLESSO RESIDENZIALE DENOMINATO  
"IL VILLAGGIO DELLE MIMOSE"  
SUBCOMPARTO A'-A'', SUBCOMPARTO B e SUBCOMPARTO C

Località Is Prunixeddas

PIANO DI LOTTIZZAZIONE

TITOLO ELABORATO:  
SCHEMA VIABILITA' SEZIONI STRADALI E SOTTOSERVIZI TIPO

TAVOLA

13

**GEA** ENGINEERING SRL  
geasrl.info@gmail.com  
Via Is Prunixeddas, 0910 Uta (CA)  
c/o Residenza dei fiori

OTTOBRE 2013

Progettista responsabile:  
Ing. Giancarlo PINTUS  
Ing. Luca LINGUINI

COMMITTENTI:

Felicina Meloni

Collaboratori:

Roberto Meloni

AGGIORNAMENTI	NUMERO REVISIONE	DATA EMISSIONE	NOTE DESCRITTIVE REVISIONE	VERIFICATO	APPROVATO