



COMUNE DI UTA (CA)

VARIANTE N 1 AL PROGETTO DI LOTTIZZAZIONE IN LOCALITA' "IS PRUNIXEDDAS"

Convenzionato in data 10-02-2005, Repertorio n. 25409, Raccolta 6511



residenze dei fiori

Comparto "I Mandorli 1"

OGGETTO TAVOLA:

TIPOLOGIE EDILIZIE APPROVATO

ARCHIVIO:
158_LOTTIZZAZIONE I MANDORLI

FILE:
COMUNALE/ Variante 1

TAVOLA:

4

COMMITTENTE:

LOCHE GIUSEPPINA
CARBONI GINA
CONTU GIANNI
CONTU ROBERTO
MURALES IMMOBILIARE S.R.L.

SCALA:

1:100

DATA:

21-05-2014

ELABORAZIONE GRAFICA:



SVILUPPO SARDEGNA REAL ESTATE S.r.l.

Via Pergolesi n. 1 Cagliari
Tel. 070/8600957 e-mail: segreteria@aresholding.it

IL PROGETTISTA:

ING. ANTONIO LEPORI

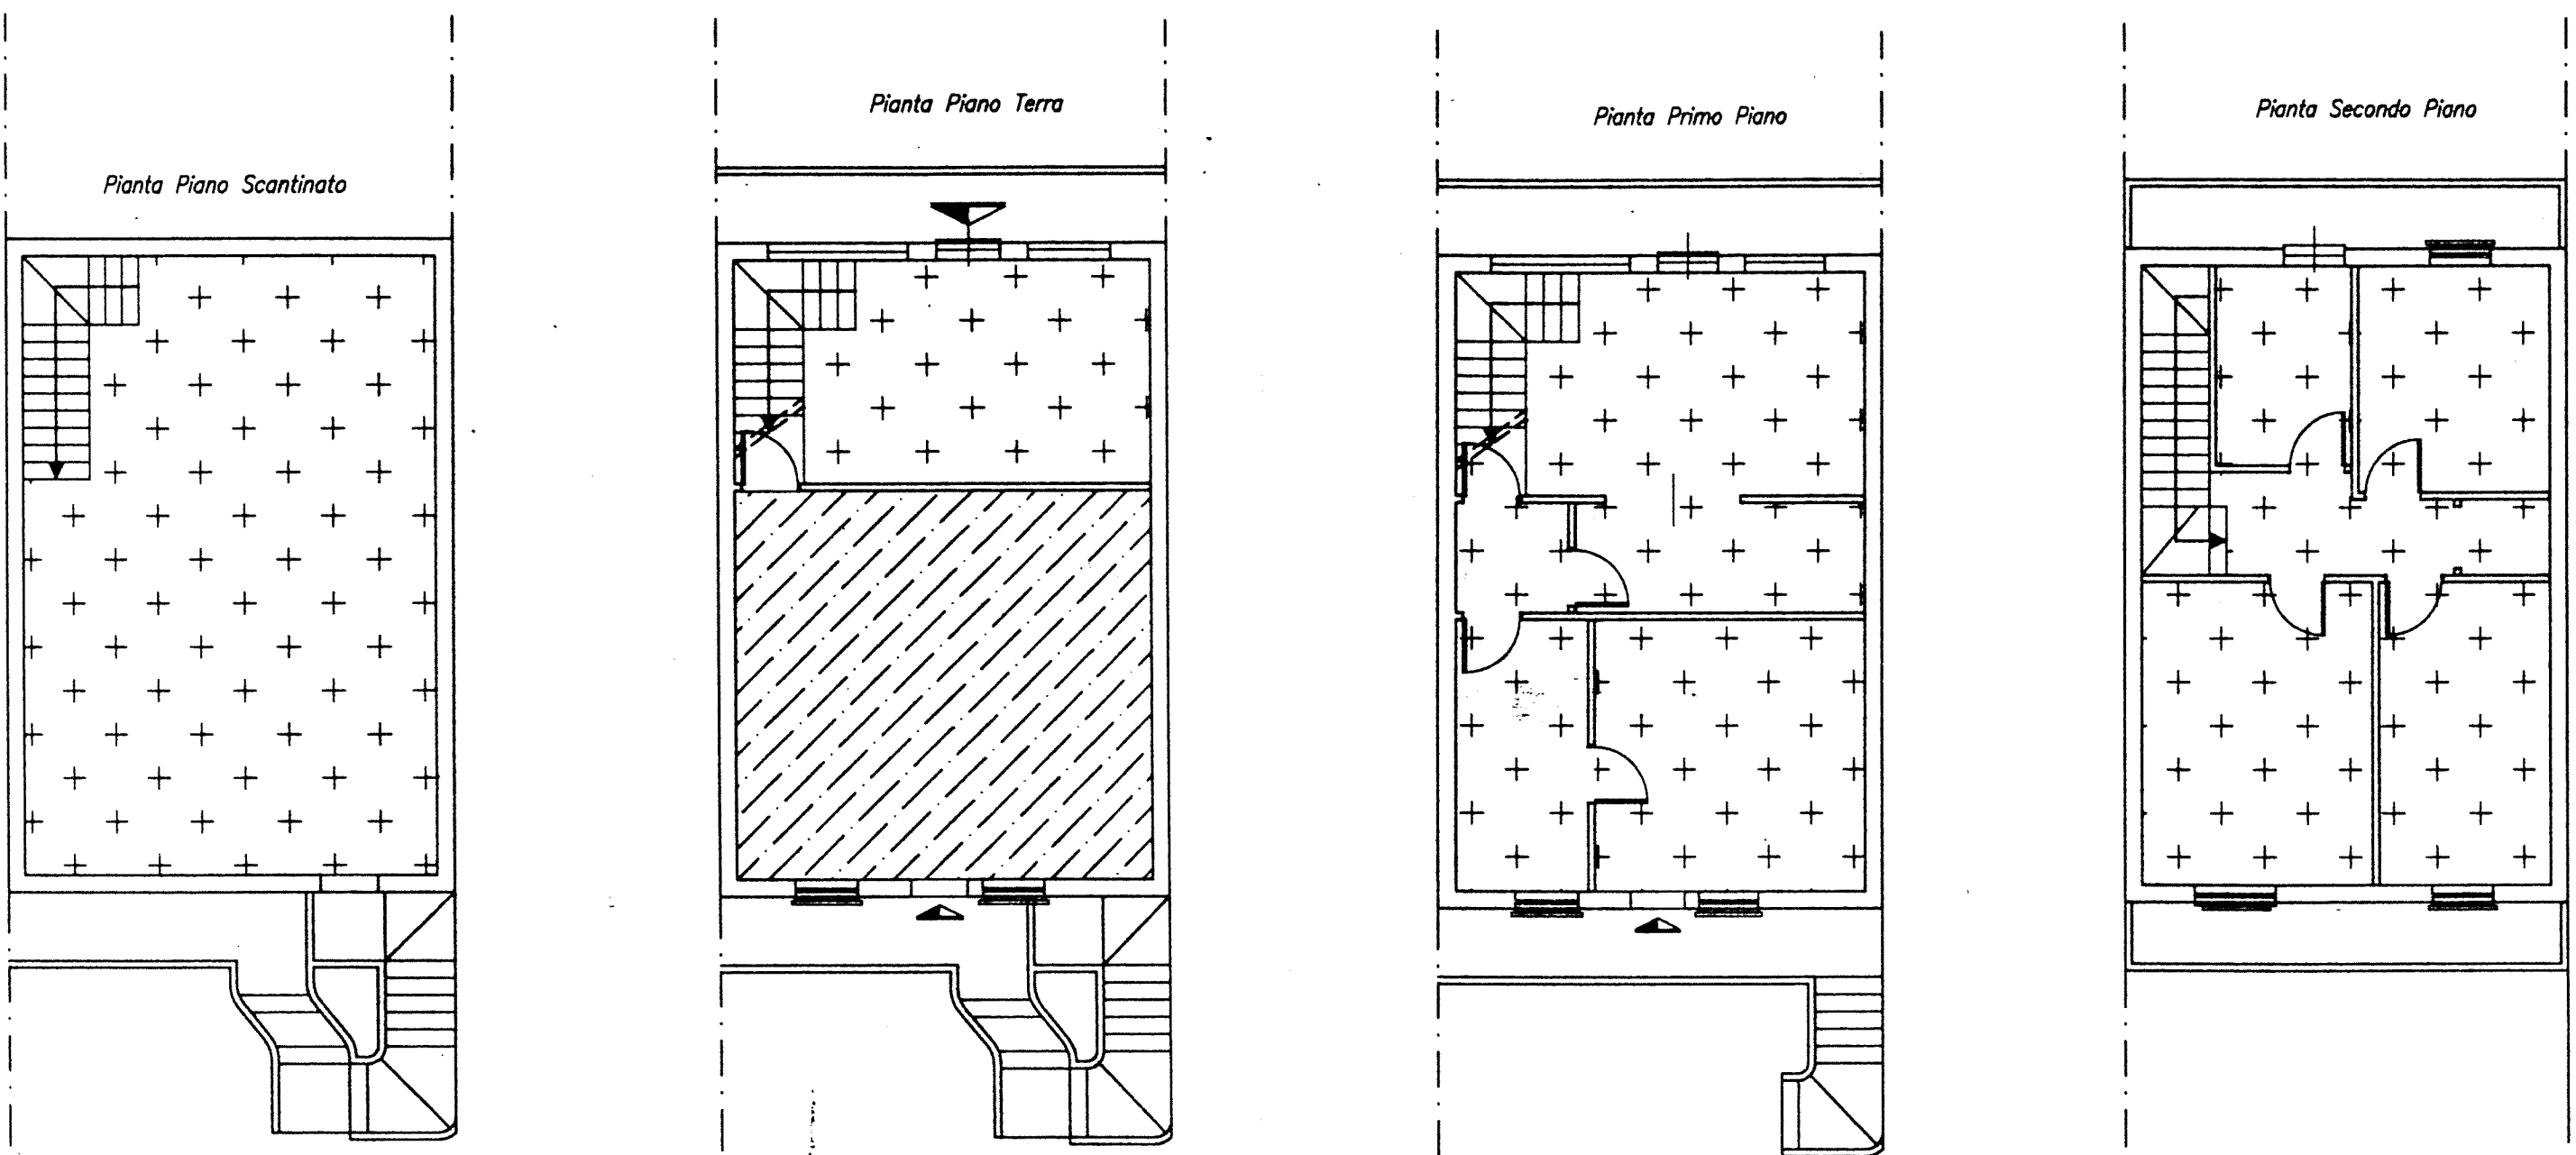


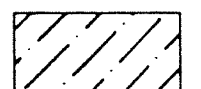
ORDINE INGEGNERI
PROVINCIA CAGLIARI
Dott. Ing. ANTONIO LEPORI
N. 2080

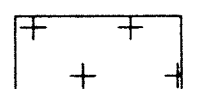
COLLABORATORI:

ING. ALESSANDRA MELIS

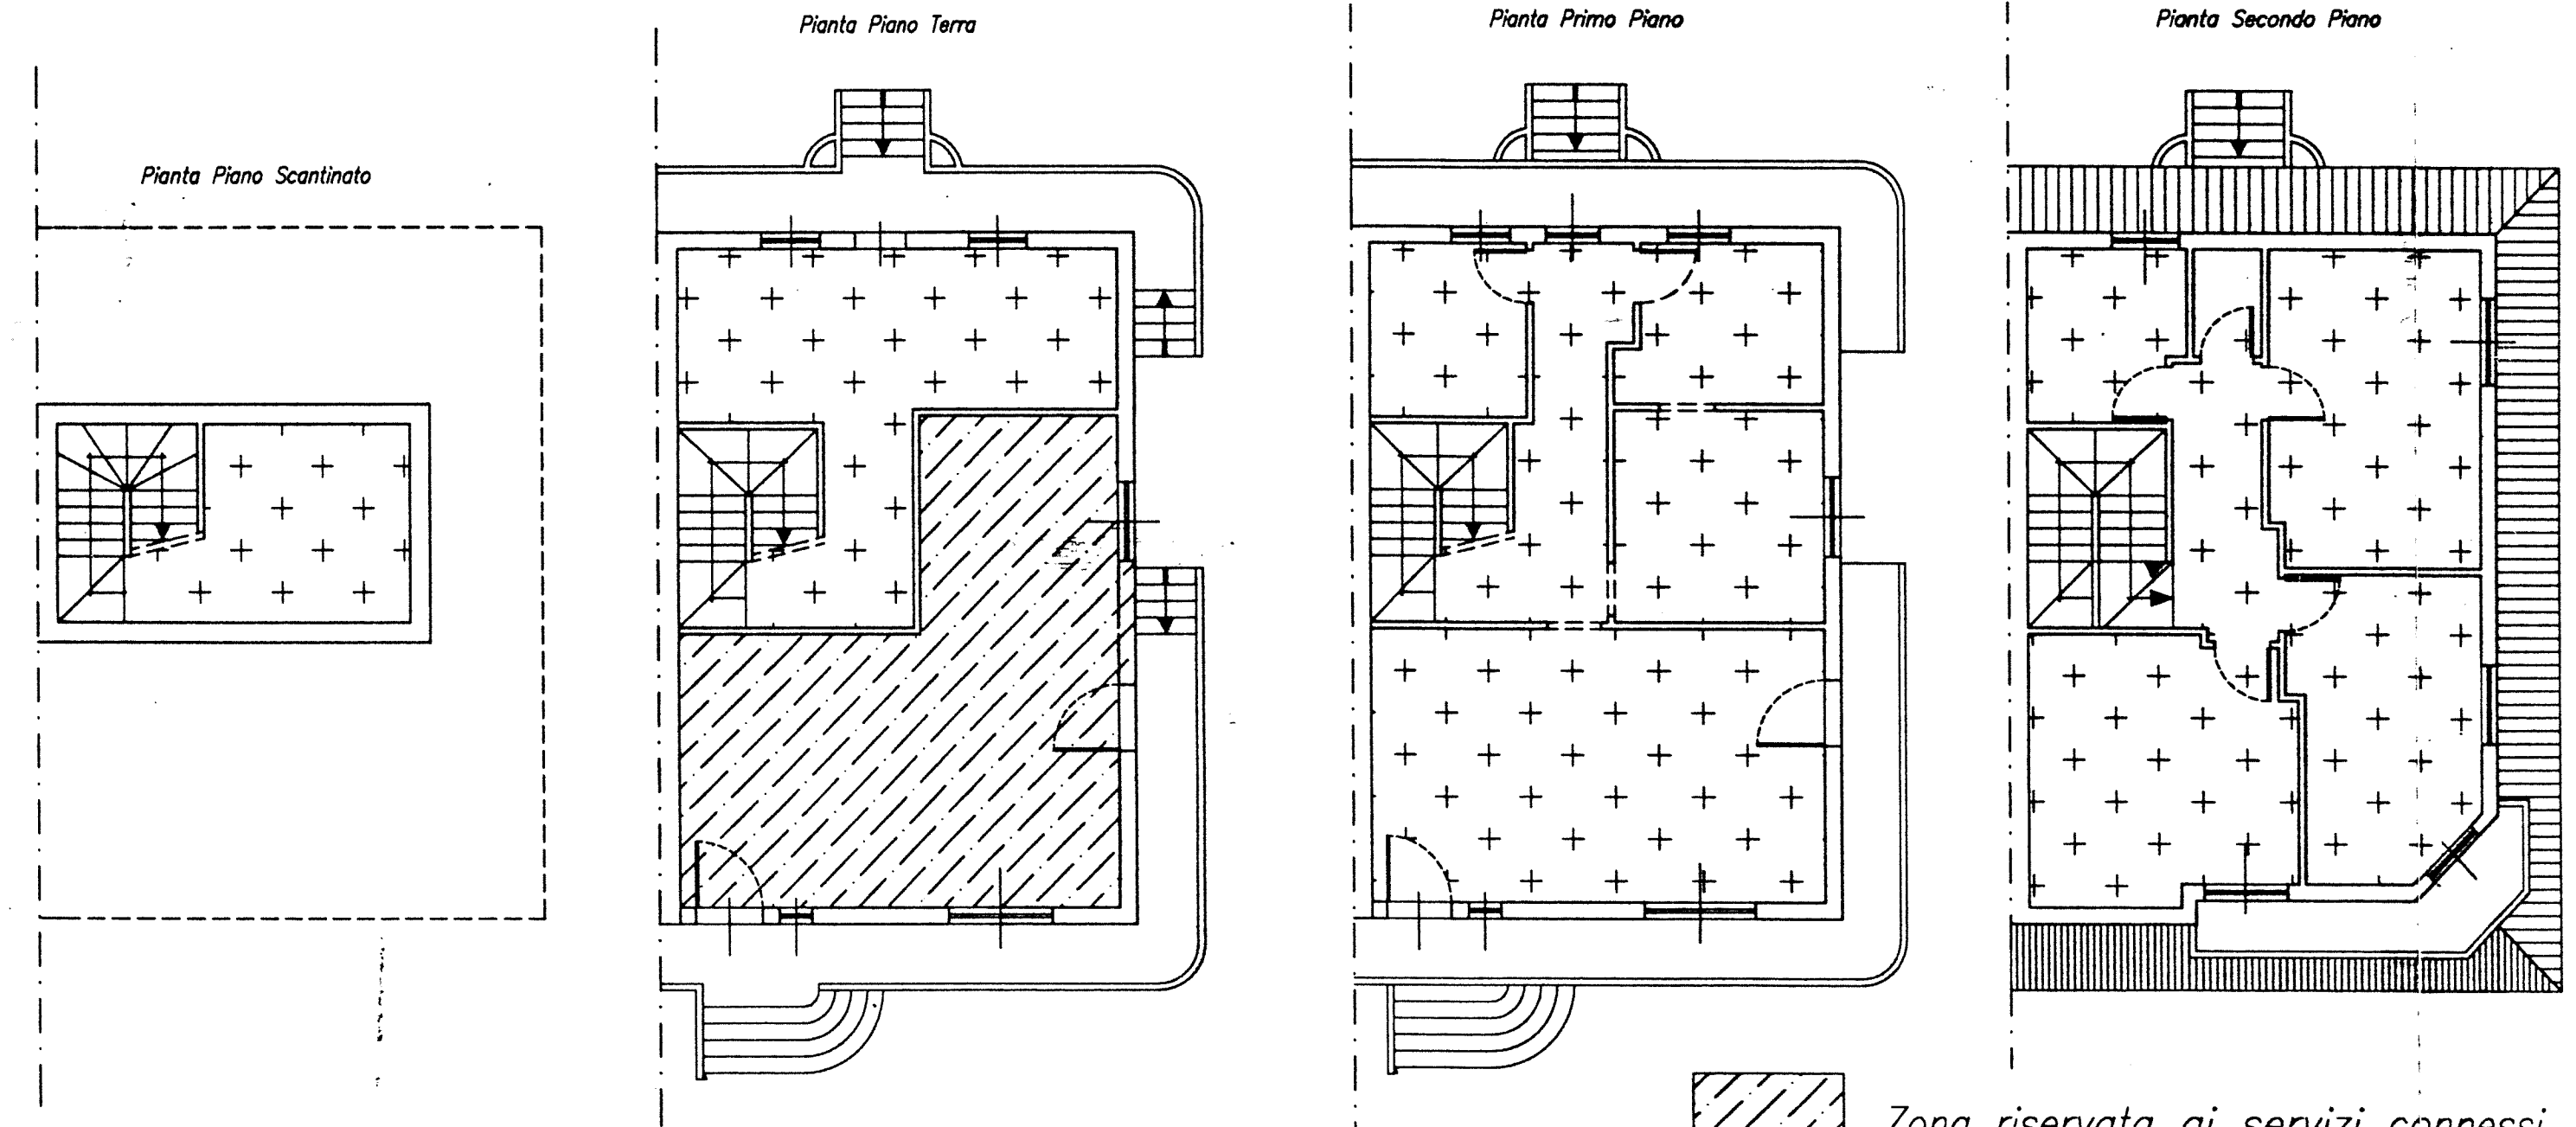
TIPOLOGIA VILLETTA A SCHIERA

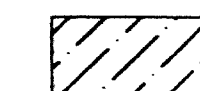


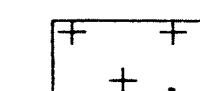
 Zona riservata ai servizi connessi

 Zona riservata alla residenza

TIPOLOGIA VILLA BINATA



 Zona riservata ai servizi connessi

 Zona riservata alla residenza