


LOTTI QUOTATI E TIPOLOGIE EDILIZIE



LEGENDA

	Perimetro di frazionamento lotti
	Tipi edilizi in progetto
	Ingresso carrabile e pedonale
	Marciapiedi in progetto
	Asse strada esistente (via Is Prunixeddas)
	Verifica art.46 Nuovo Codice della Strada (DPR n°495/1992)
	Soggiorno - Pranzo
	Disimpegno / Antibagno
	Bagno
	Stanza da letto singola
	Stanza da letto matrimoniale / doppia
	Lavanderia / Stireria
	Ripostiglio / Archivio
	Studio
	Ufficio
	Superficie di vendita locale commerciale
	Posti auto privati
	Marciapiede
	Marciapiede a raso


SUBCOMPARTO B:
Lotto quotato ed individuazione delle tipologie edilizie

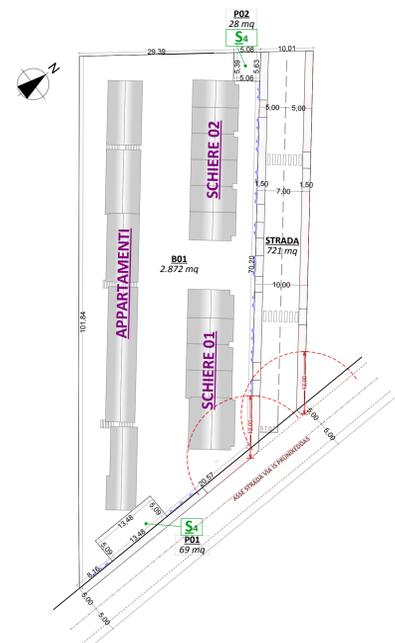

SUBCOMPARTO B:
Lotto quotato ed individuazione delle tipologie edilizie

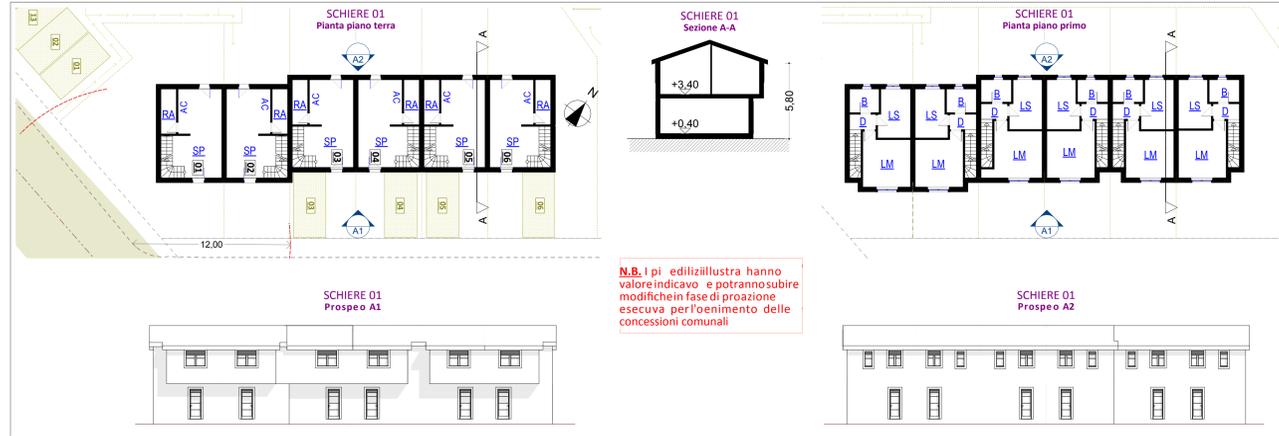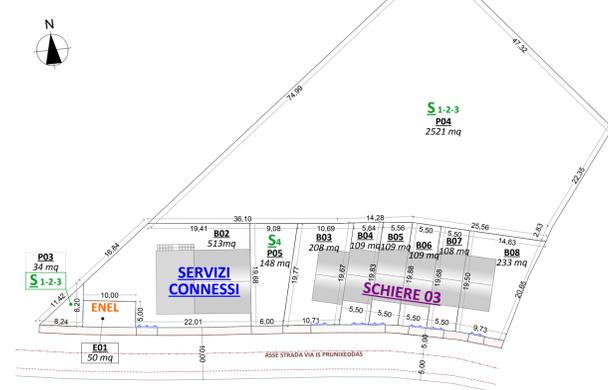



N.B. I pi edilizi illustrati hanno valore indicativo e potranno subire modifiche in fase di proiezione esecutiva per l'ottenimento delle concessioni comunali

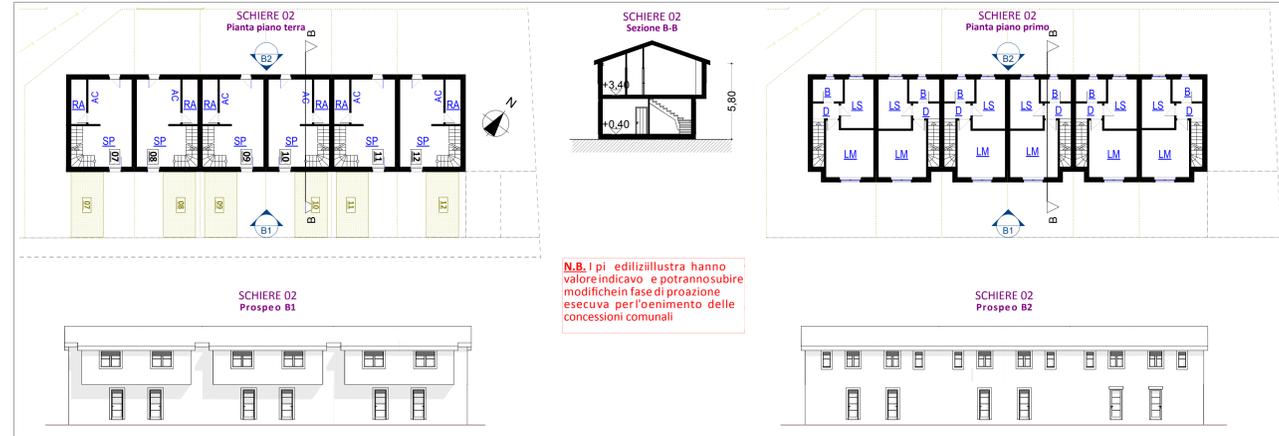


N.B. I pi edilizi illustrati hanno valore indicativo e potranno subire modifiche in fase di proiezione esecutiva per l'ottenimento delle concessioni comunali



N.B. I pi edilizi illustrati hanno valore indicativo e potranno subire modifiche in fase di proiezione esecutiva per l'ottenimento delle concessioni comunali

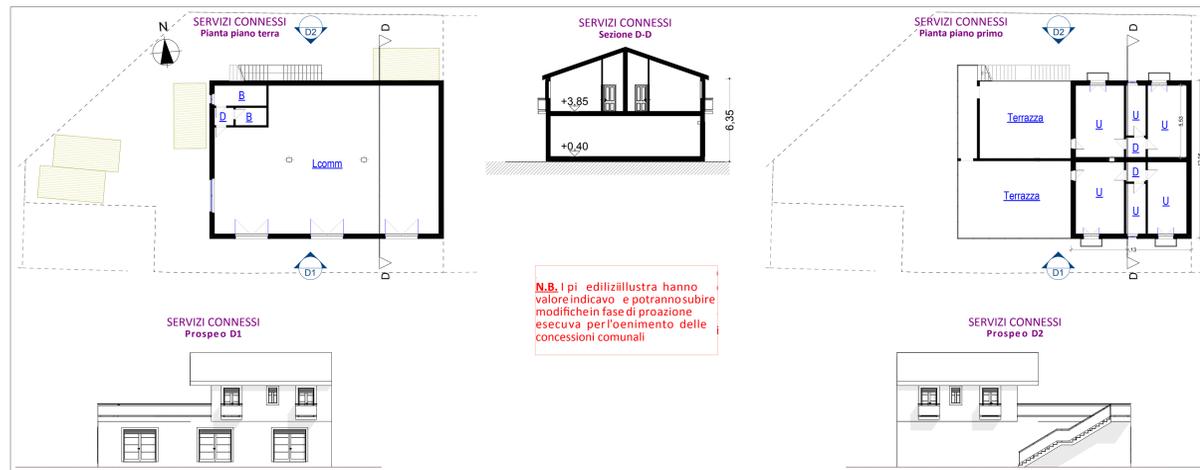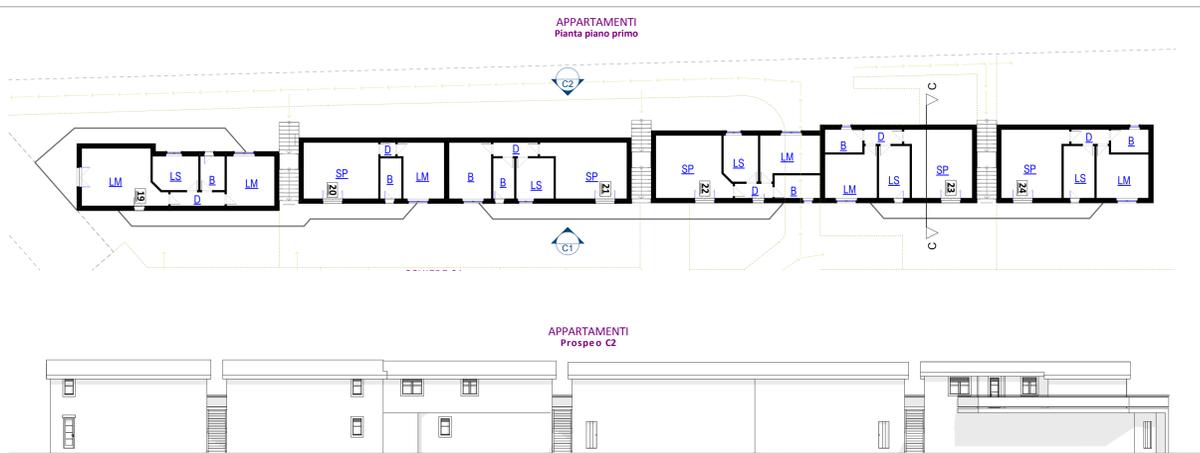

N.B. I pi edilizi illustrati hanno valore indicativo e potranno subire modifiche in fase di proiezione esecutiva per l'ottenimento delle concessioni comunali

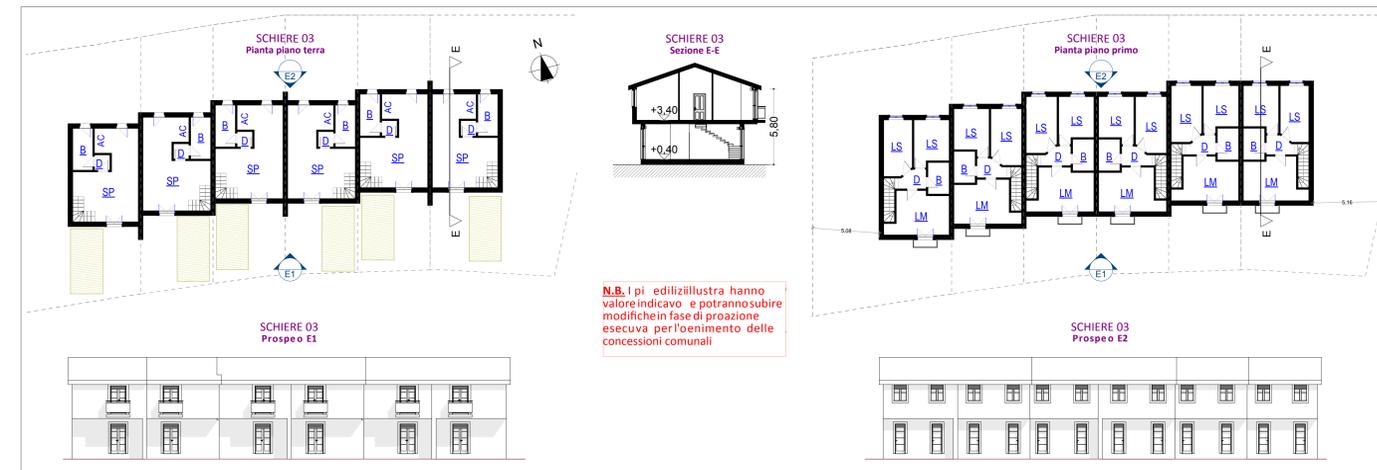

N.B. I pi edilizi illustrati hanno valore indicativo e potranno subire modifiche in fase di proiezione esecutiva per l'ottenimento delle concessioni comunali

COMUNE DI UTA (CA)

VARIANTE AL PIANO DI LOTTIZZAZIONE DEL COMPLESSO RESIDENZIALE DENOMINATO "IL VILLAGGIO DELLE MIMOSE" SUB-COMPARTO B LOCALITA' IS PRUNIXEDDAS

Adozione definitiva con Delibera del Consiglio Comunale n. 44 del 28-10-2014

OGGETTO TAVOLA: **LOTTI QUOTATI E TIPOLOGIE EDILIZIE PROGETTO APPROVATO**

TAVOLA: **4**

COMITENTE: MURALES IMMOBILIARE S.R.L. Via Stamira n.10 09134 Cagliari

ARCHIVIO: (P.L. LOTTIZZAZIONE MIMOSE 3)

SCALA: 1:500

DATA: LUGLIO 2015

ELABORAZIONE GRAFICA: ING. ANTONIO LEPORI

ORDINE INGEGNERI PROVINCIA CAGLIARI N. 2080 Dott. Ing. ANTONIO LEPORI

SVILUPPO SARDEGNA REAL ESTATE S.r.l. Via Stamira n.10 Cagliari Tel. 0709609957 - email: sepietorag@realestate.it