SCHEMA VIABILITA' SEZIONE STRADALE E SOTTOSERVIZI TIPO (PLANIMETRIA)

SCALA 1:200

VIABILITA' E SEZIONE STRADALE
LEGENDA

	Unità immobiliari previste nel comparto A'-A'' precedentemente convenzionato
	Viabilità esistente (via Is Prunixeddas)
	Viabilità: segnaletica orizzontale
	Posti auto pubblici
	Posti auto privati
	Marciapiede
	Marciapiede in corrispondenza accessi carrabili

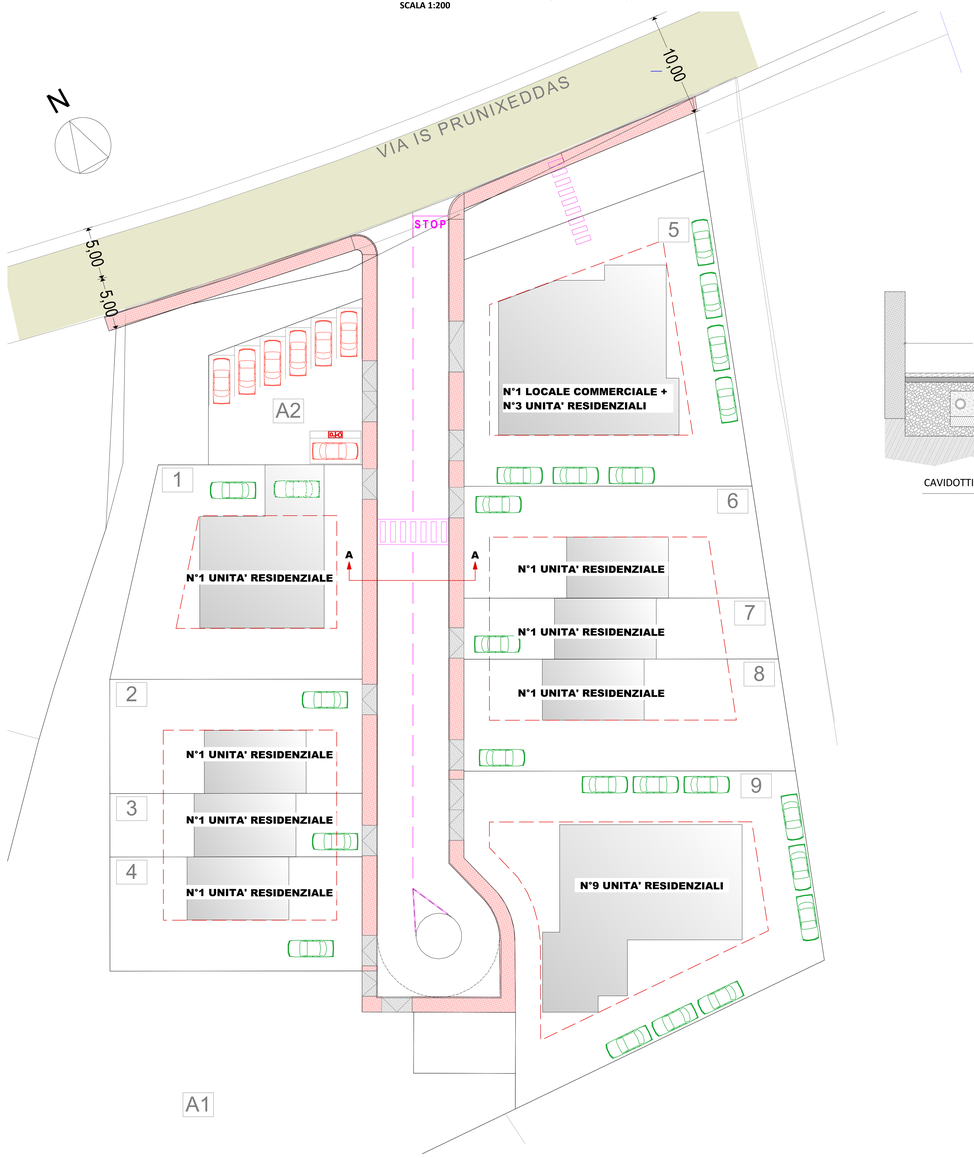

SEZIONE A-A scala 1:20

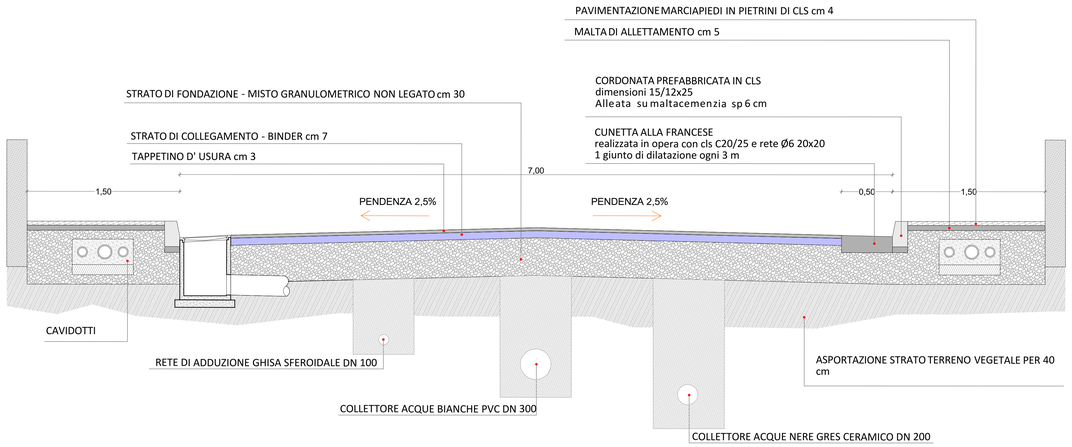

COMUNE DI UTA

PIANO DI LOTTIZZAZIONE KARLA + CARTA - COMPARTO A E COMPARTO B

via Is Prunixeddas

PIANO DI LOTTIZZAZIONE

ORDINE INGEGNERI PROVINCIA CAGLIARI N. 3238 Dott. Ing. LUCA LINGUINI

ORDINE INGEGNERI PROVINCIA CAGLIARI N. 3240 Dott. Ing. GIANCARLO PINTUS

TITOLO ELABORATO:
SCHEMA VIABILITA' SEZIONI STRADALI E SOTTOSERVIZI TIPO

TAVOLA
11

PROGETTISTI RESPONSABILI:
Ing. Giancarlo PINTUS
Ing. Luca LINGUINI

COLLABORATORI:

LINGUINI & PINTUS
STUDIO LINGUINI & PINTUS
info@linguinipintus.eu
www.linguinipintus.eu
(+39)070.4614950
via Cavour 9, 09032 Assemini (CA)

MARZO 2017

COMMITTENTI:
KARLA srl
Luigi CARTA
Susanna SERRELI

RESPONSABILE PROCEDIMENTO:

AGGIORNAMENTI

DATA EMISSIONE	OGGETTO REVISIONE	VERIFICATO	APPROVATO
0			
1			
2			
3			

Stampa del: venerdì 17 marzo 2017 / 08:35
Nome del file: Mod01_03GP KARLA + CARTA - UTA - 2017.pln