



**COMUNE DI UTA**  
Città Metropolitana di Cagliari

**PIANO REGOLATORE CIMITERIALE**

STAZIONE APPALTANTE  
Amministrazione Comunale di Uta

IL RESPONSABILE DEL PROCEDIMENTO  
Ing. Marcello Figus

RTP FIORI  
Ing. Fiorenzo Fiori  
Geol. Iosto Lecca

Via San Nicolò n°123, Selargius (CA) c.a.p. 09047  
tel. 070 847 70 63 fax 1782 786620 e.mail: fiorenzo.fiori@gmail.com


Inquadramento ampliamento cimiteriale.

.

data: 11/03/2019

**T.02**



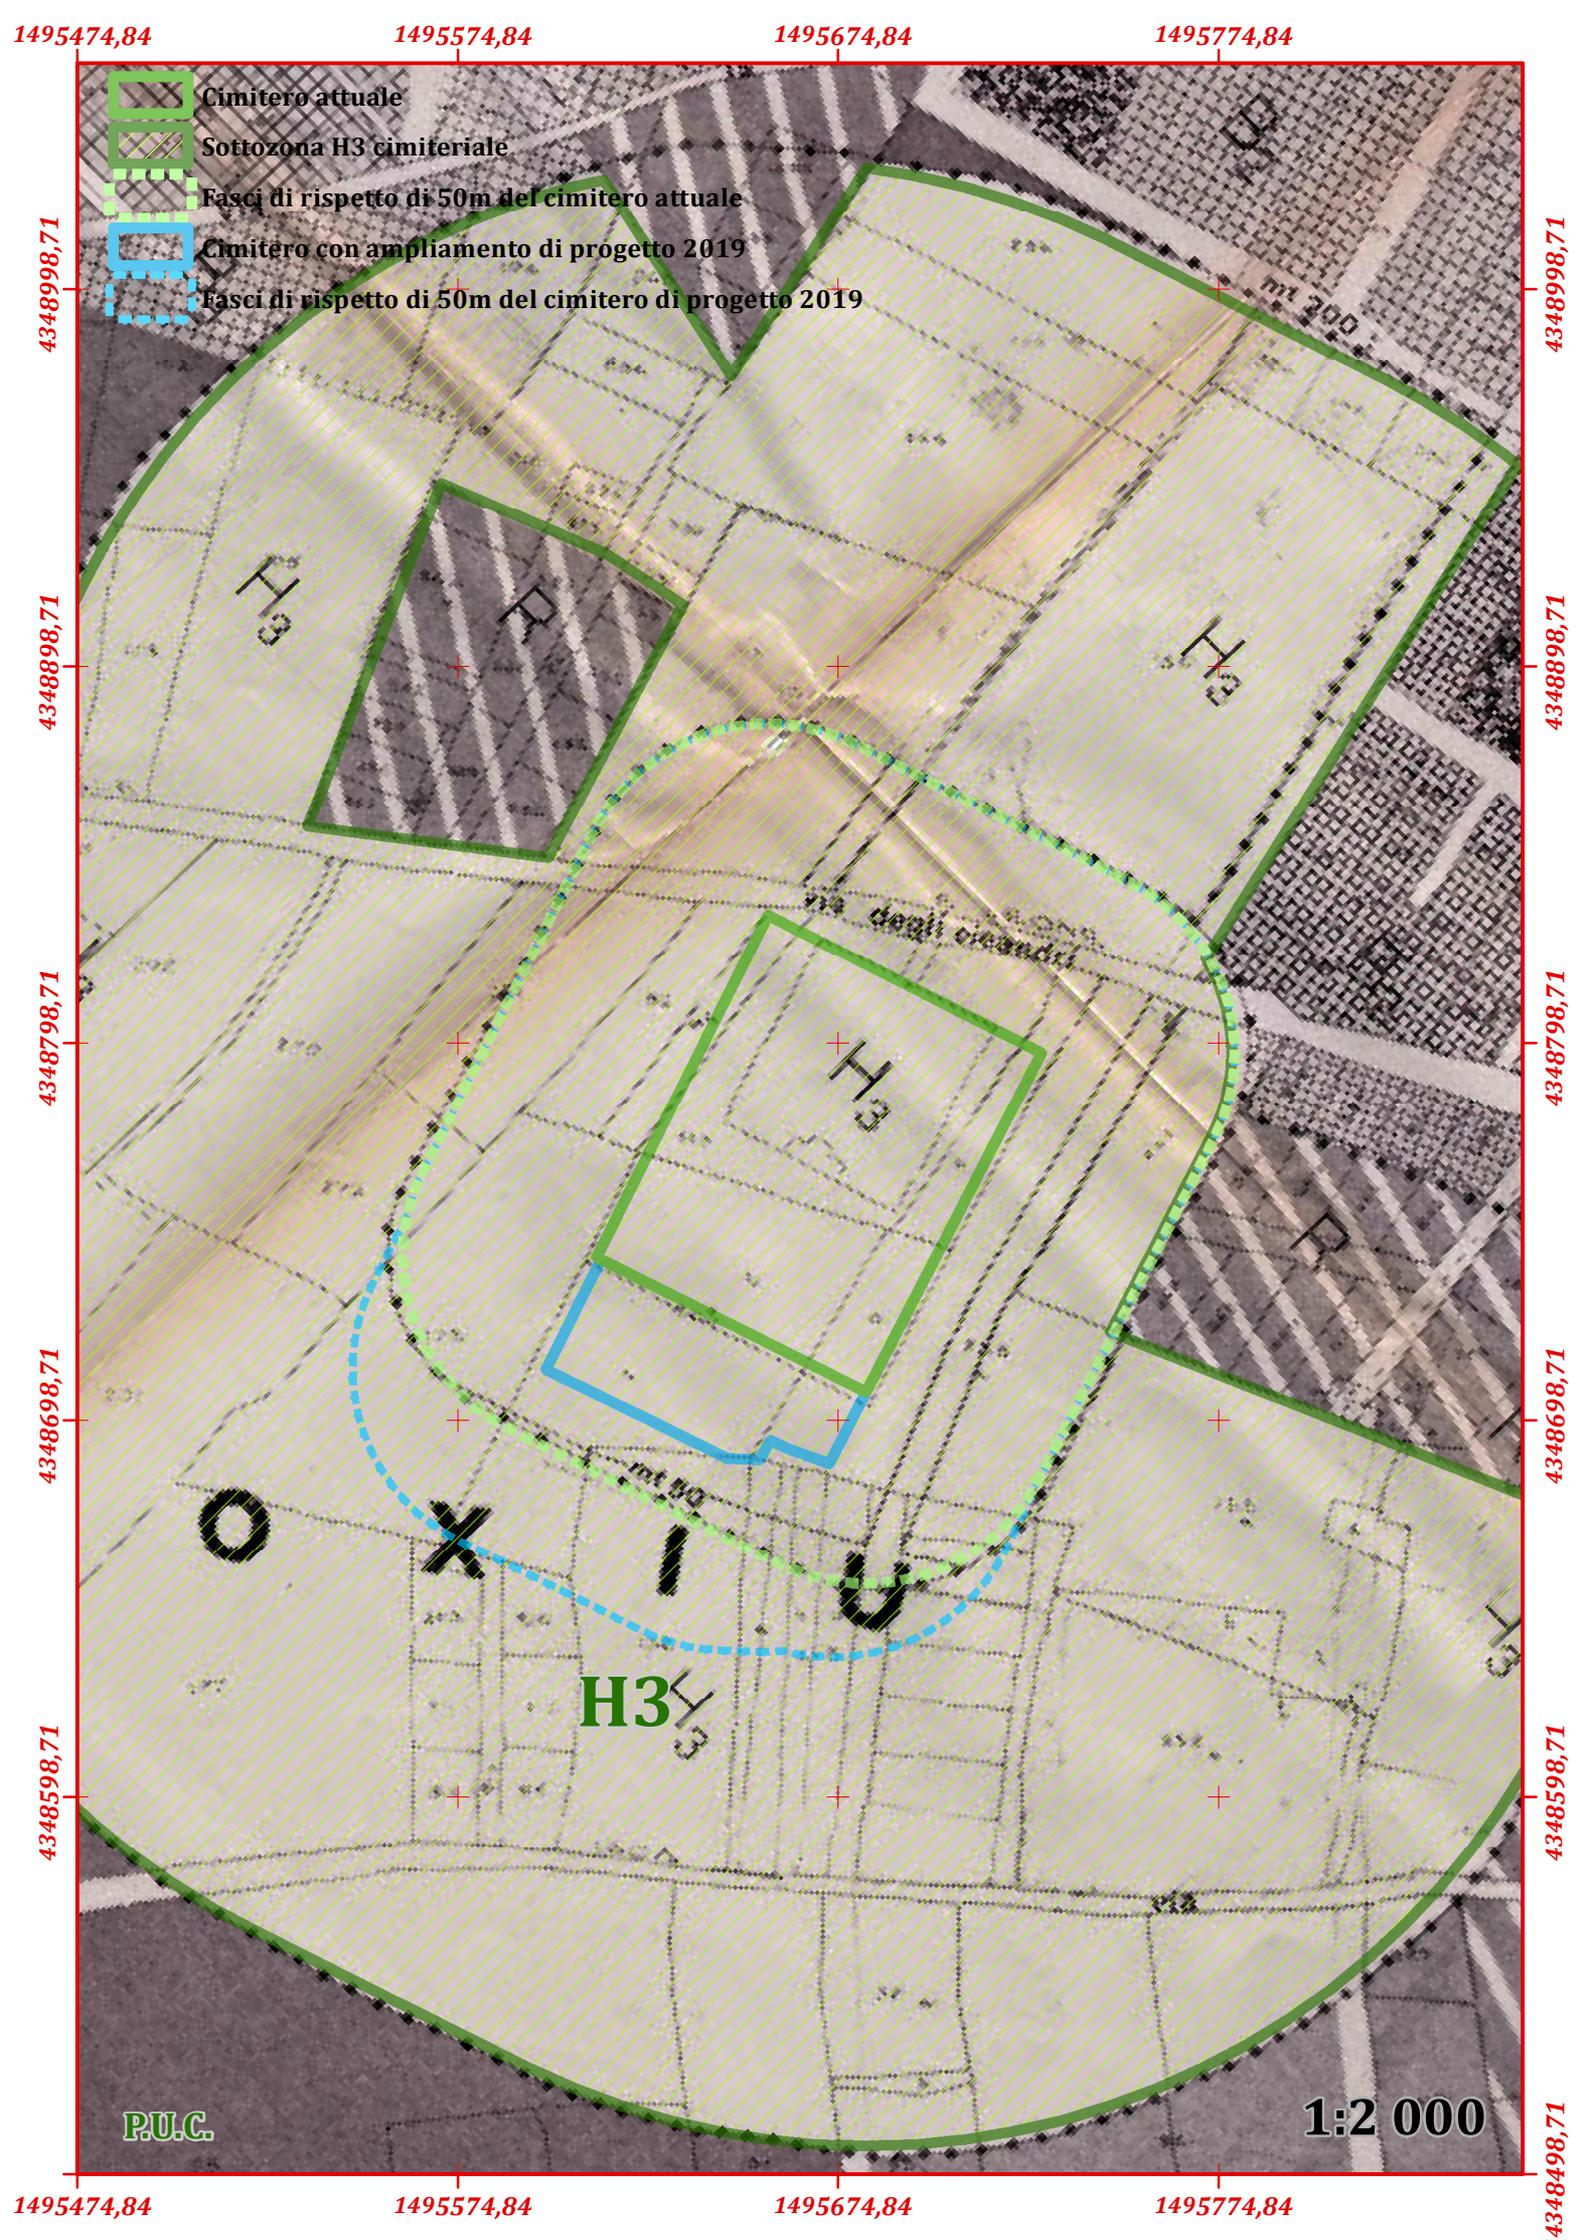

- Cimitero attuale
- Sottozona H3 cimiteriale
- Fasci di rispetto di 50m del cimitero attuale
- Cimitero con ampliamento di progetto 2019
- Fasci di rispetto di 50m del cimitero di progetto 2019

H3

H3

H3

H3

H3

O

X

I


U

ST

H3

P.U.C.

1:2 000

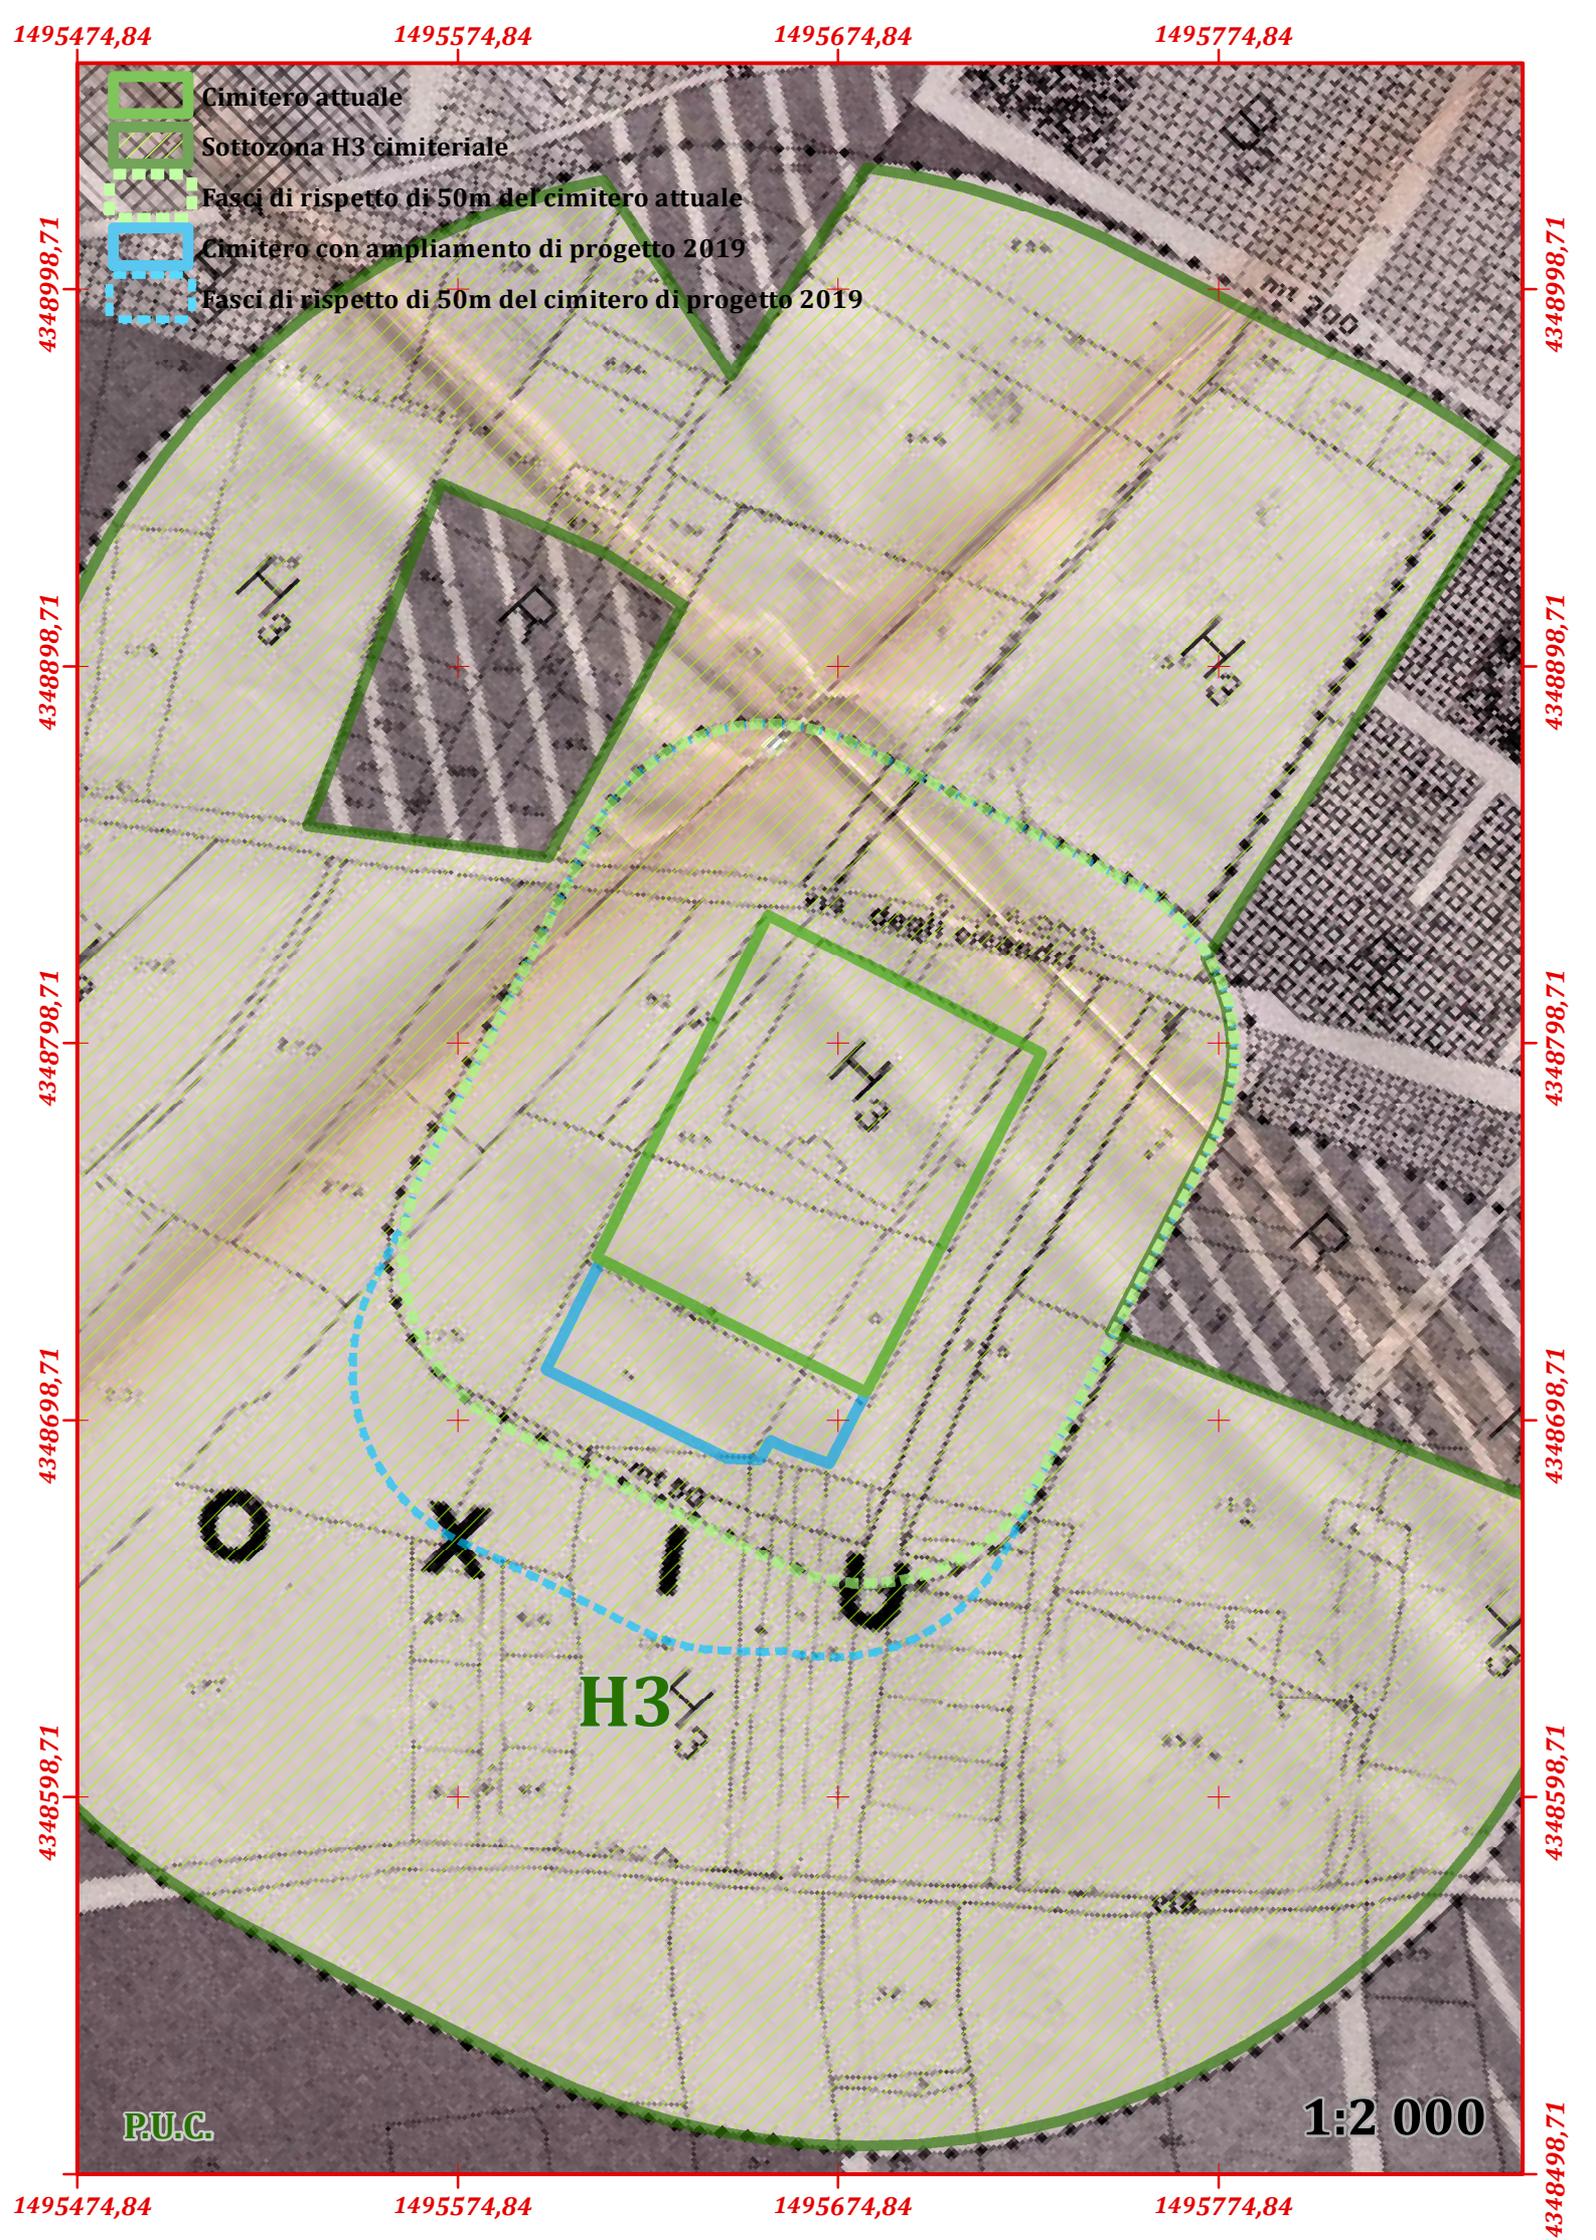



Cimitero attuale

Sottozona H3 cimiteriale

Fasci di rispetto di 50m del cimitero attuale

Cimitero con ampliamento di progetto 2019

Fasci di rispetto di 50m del cimitero di progetto 2019

H3

FOTO 2016

1:2 000





Cimitero attuale

Sottozona H3 cimiteriale

Fasci di rispetto di 50m del cimitero attuale

Cimitero con ampliamento di progetto 2019

Fasci di rispetto di 50m del cimitero di progetto 2019

H3

FOTO 2008

1:2 000



- Cimitero attuale
- Sottozona H3 cimiteriale
- Fasci di rispetto di 50m del cimitero attuale
- Cimitero con ampliamento di progetto 2019
- Fasci di rispetto di 50m del cimitero di progetto 2019

**H3**

**FOTO 2003**

**1:2 000**

