




**SCHEMA RETE IDRICA
LEGENDA**

	Unità immobiliari previste nel comparto B dei proprietari aderen
	Unità immobiliari previste nel comparto A'-A'' precedentemente convenzionato
	Viabilità esistente (via Is Prunixeddas)
	Marciapiedi in progetto
	Condotto idrica comunale esistente in ghisa sferoidale DN80
	Rete di adduzione in ghisa sferoidale DN100
	Pozzo di ispezione ed incrocio rete idrica
	Saracinesca in pozzo
	Saracinesca in pozzo a flangia cieca (da rimuovere dopo il collaudo)
	Giunto a bicchiere
	Apparecchiatura di sfiato
	Saracinesca interrata
	Idrante in pozzo di testa (con blocco di ancoraggio)
	Allaccio utenza singolo a parete con collare di derivazione
	Allaccio utenza multiplo a parete con valvola di derivazione a squadra
	Zona S ₁ - S ₂ - S ₃

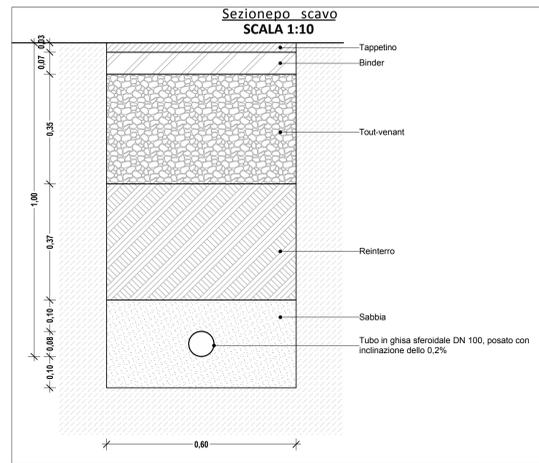

RETE DI IDRICA

Trao di studio	Lunghezza
X ₁ -X ₂ -X ₃ -X ₄	350,00 m

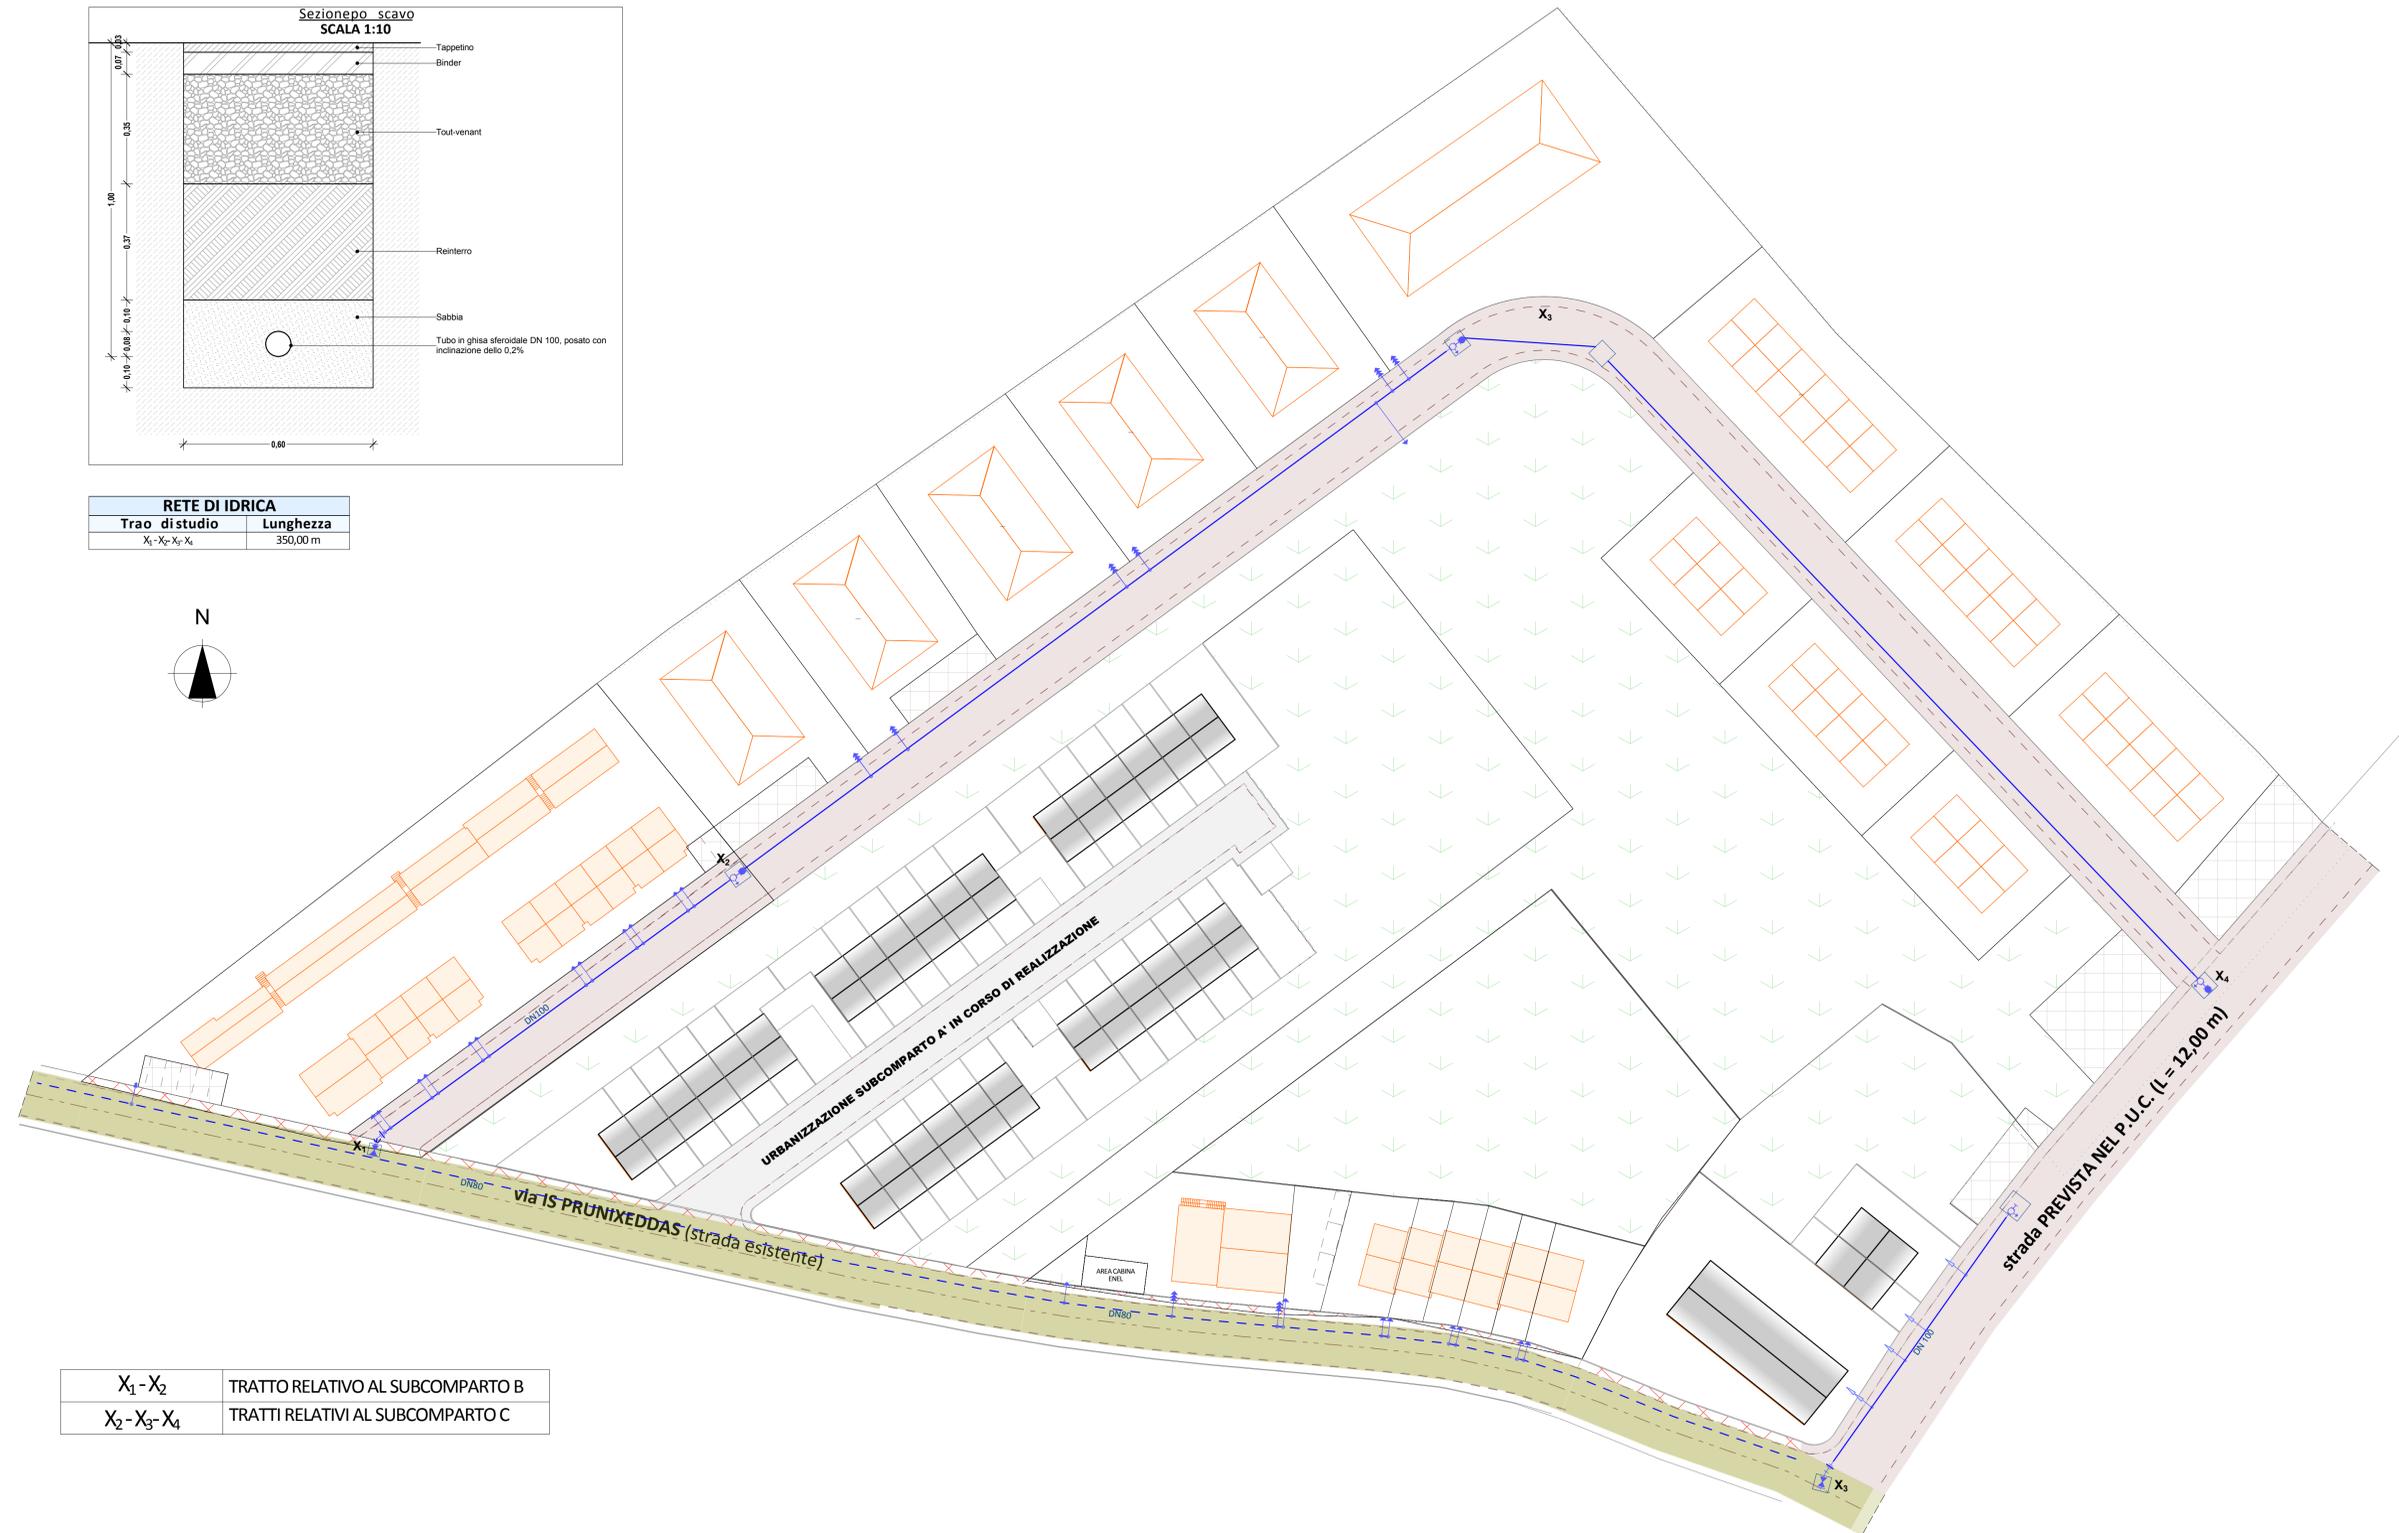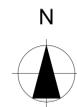

X ₁ -X ₂	TRATTO RELATIVO AL SUBCOMPARTO B
X ₂ -X ₃ -X ₄	TRATTI RELATIVI AL SUBCOMPARTO C

COMUNE DI UTA (CA)

PIANO DI LOTTIZZAZIONE DEL COMPLESSO RESIDENZIALE DENOMINATO "IL VILLAGGIO DELLE MIMOSE" SUBCOMPARTO A'-A'', SUBCOMPARTO B e SUBCOMPARTO C

Località Is Prunixeddas

PIANO DI LOTTIZZAZIONE

TITOLO ELABORATO:
SCHEMA RETE IDRICA

TAVOLA

9

GEA ENGINEERING SRL
geasrl.info@gmail.com
Via Is Prunixeddas, 09010 Uta (CA)
c/o Residenza dei Fiori

OTTOBRE 2013

Progettista responsabile:
Ing. Giancarlo PINTUS
Ing. Luca LINGUINI

COMMITTENTI:

Felicina Meloni

Collaboratori:

Roberto Meloni

AGGIORNAMENTI	NUMERO REVISIONE	DATA EMISSIONE	NOTE DESCRITTIVE REVISIONE	VERIFICATO	APPROVATO