RILIEVO PIANO QUOTATO **LEGENDA**	
	Area di progetto
	Frazionamento in progetto
	Confini catastali
+10,01	Rilievo e quota terreno
+10,01	Rilievo e quota chiusino stradale
PF09 (+10,01)	Rilievo e quota punto fiduciale
+10,01	Quota in progetto
	Pendenze sistemazione in progetto
	Fabbricati in progetto

PIANO QUOTATO STATO ESISTENTE
SCALA 1:500

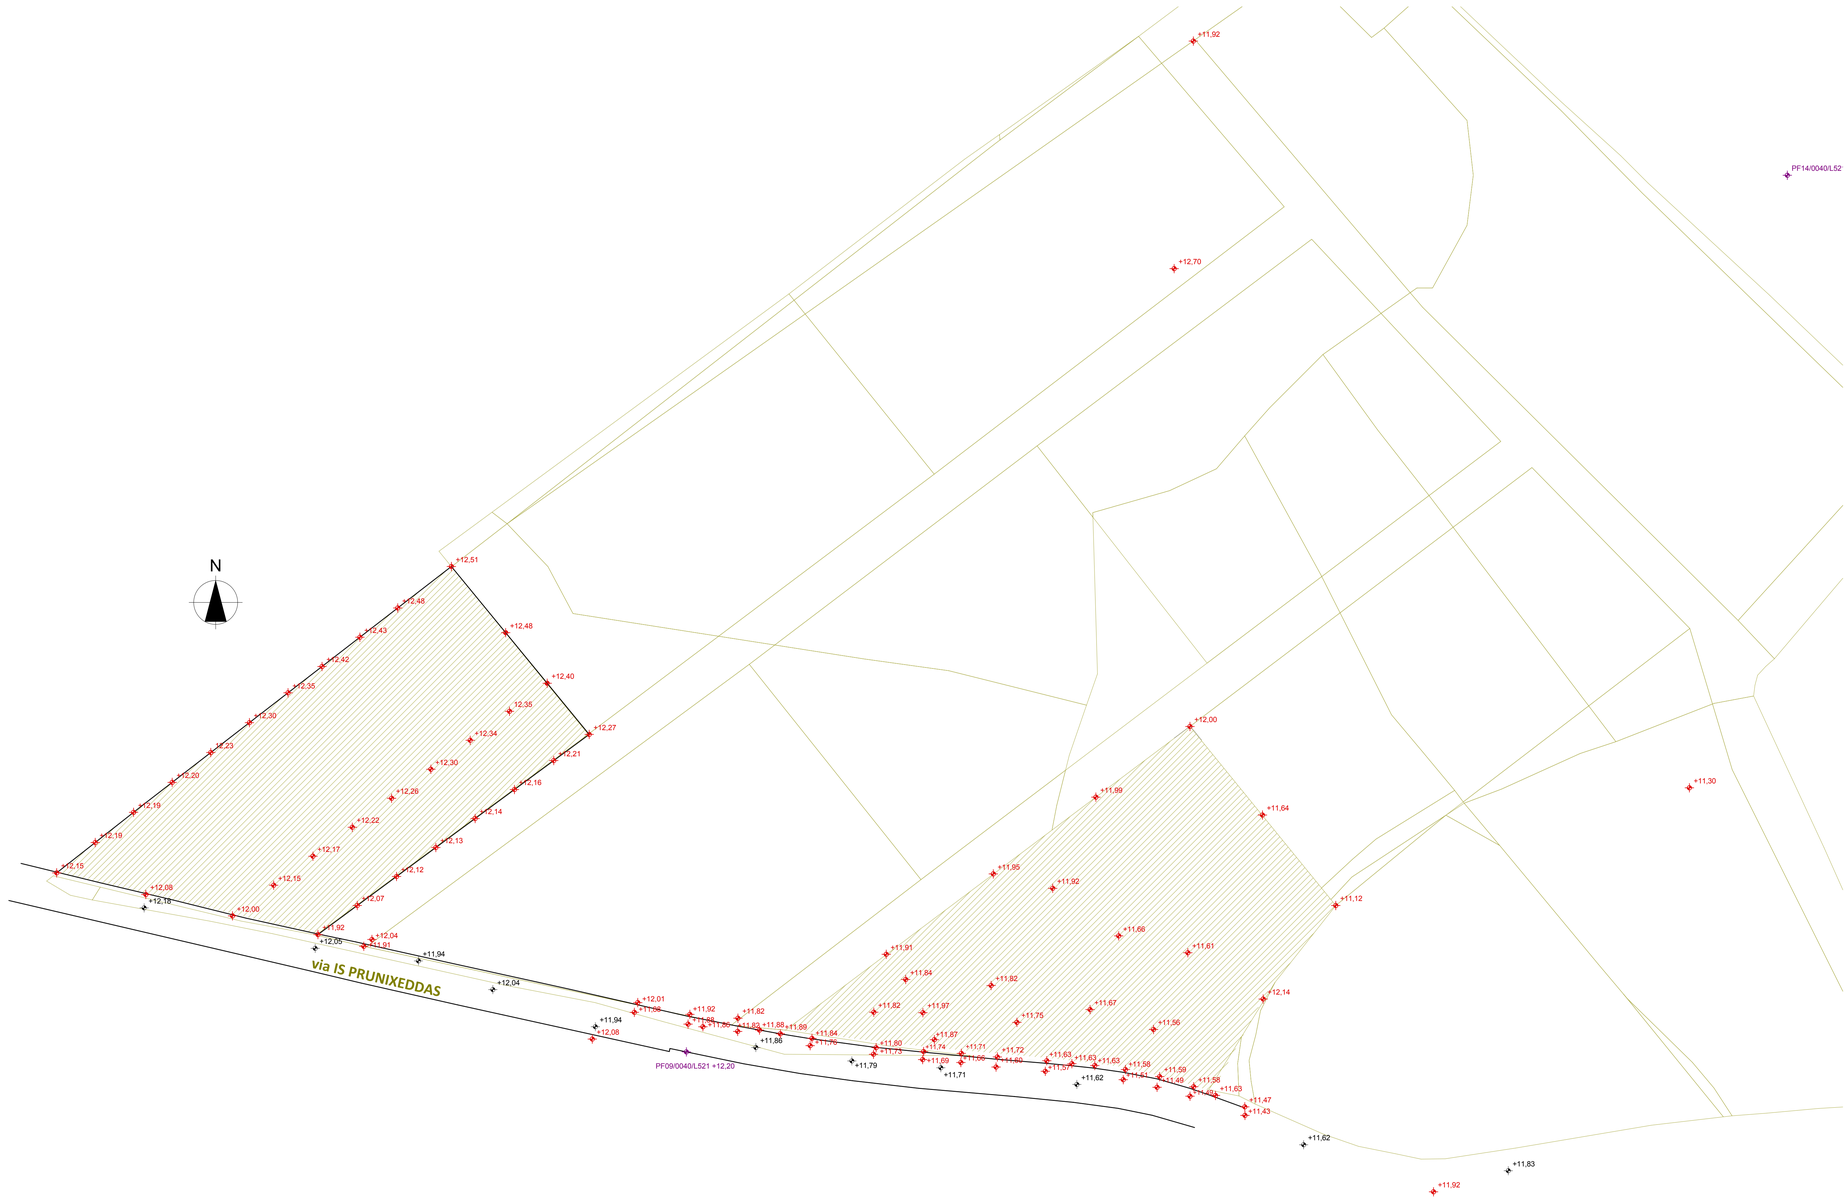

COMUNE DI UTA (CA)

PIANO DI LOTTIZZAZIONE DEL COMPLESSO RESIDENZIALE DENOMINATO "IL VILLAGGIO DELLE MIMOSE"
SUBCOMPARTO A'-A", SUBCOMPARTO B e SUBCOMPARTO C

Località Is Prunixeddas

PIANO DI LOTTIZZAZIONE

TITOLO ELABORATO:
PIANO QUOTATO STATO ESISTENTE

TAVOLA
3

GEA ENGINEERING SRL
geasrl.info@gmail.com
via Is Prunixeddas, 09010 Uta (CA)
c/o Residenza dei fiori

Progettista responsabile:
Ing. Giancarlo PINTUS
Ing. Luca LINGUINI

Collaboratori:

OTTOBRE 2013

COMMITTENTI:

Felicina Meloni

Roberto Meloni

AGGIORNAMENTI	NUMERO REVISIONE	DATA EMISSIONE	NOTE DESCRITTIVE REVISIONE	VERIFICATO	APPROVATO

Stampa del: venerdì 8 novembre 2013 / 12:22
Nome del file: Mod.01_02d LL VARIANTE PDL MIMOSE II - MURALES .pln