



Sup. Lotto [mq] (zona C2+viabilità)	8007,00
Sup. Minima Destinata a Servizi S4 [mq]	239,30
Area edificabile nel lotto [mq]	2851,00
Superficie viabilità presente nel Lotto	2287,00
Superficie per servizi (parcheggi P) [mq]	2859,00 (422,00)
Sup. totale da cedere nel lotto [mq]	5146,00

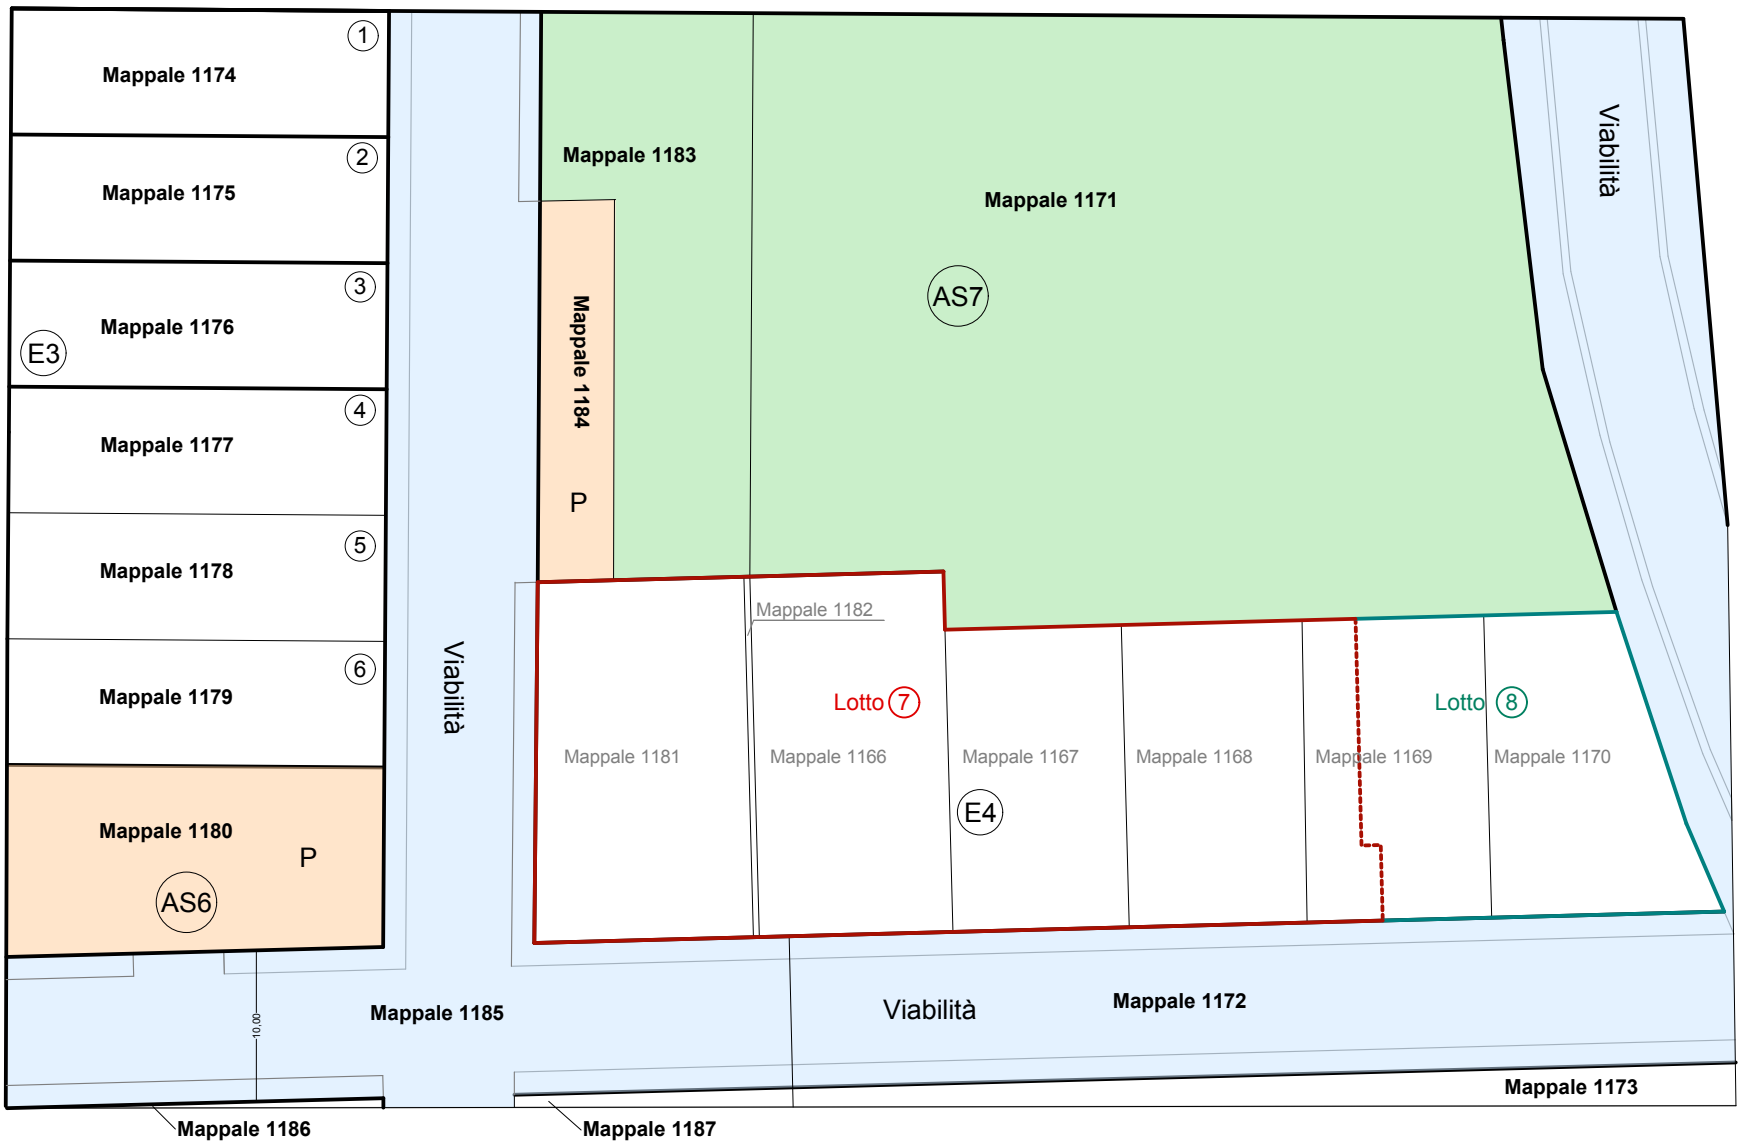

IDENTIFICAZIONE CATASTALEAREE STRALCIO 1:500

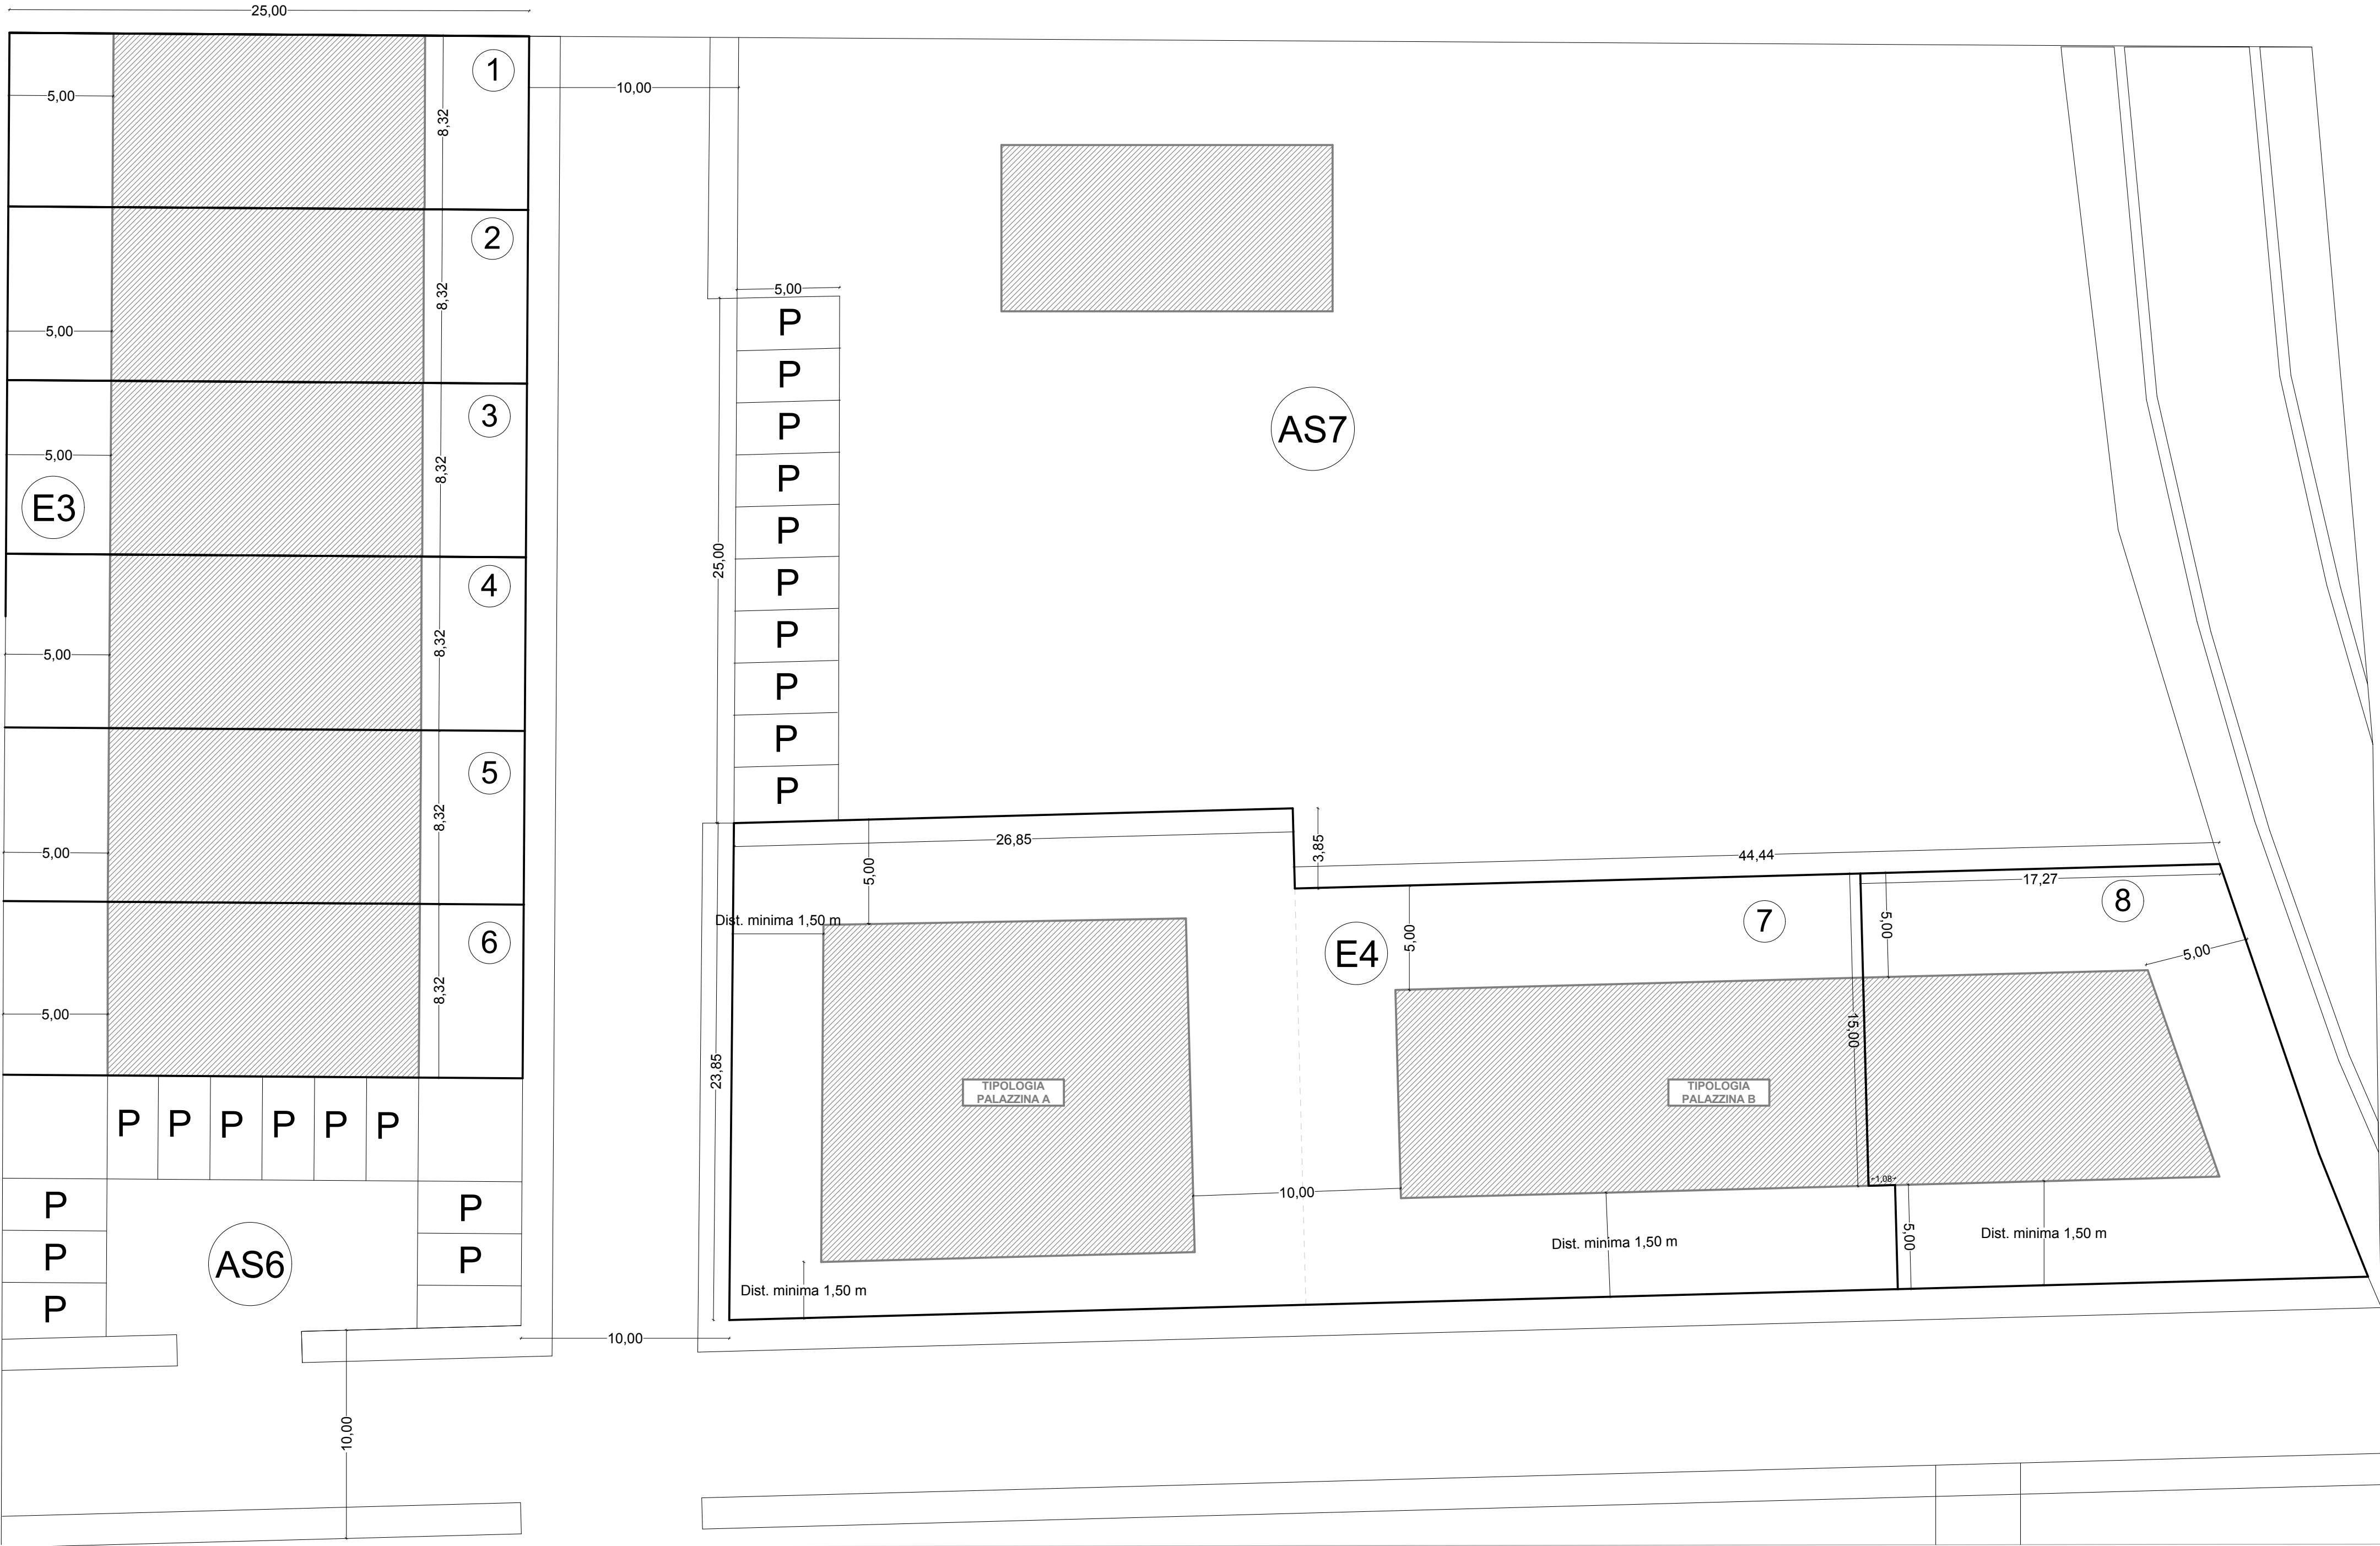

STRALCIO FUNZIONALE IN VARIANTE 1:200

COMUNE DI UTA (CA)

VARIANTE N 1 AL PROGETTO DI LOTTIZZAZIONE IN LOCALITA' "IS PRUNIXEDDAS"
Convenzionato in data 10-02-2005, Repertorio n. 25409, Raccolta 6511

residenze dei fiori

Comparto "I Mandorli 1"

OGGETTO TAVOLA:

STRALCIO FUNZIONALE IN VARIANTE

ARCHIVIO:
158_LOTTIZZAZIONE I MANDORLI
FILE:
CONTRALE VARIANTE 1

TAVOLA:
6

COMMITTENTE:
LOCHE GIUSEPPINA
CONTU GIANNI
CONTU ROBERTO
MURALES IMMOBILIARE S.R.L.

SCALA: 1:200
1:500
DATA:
21-05-2014

ELABORAZIONE GRAFICA:

IL PROGETTISTA:
ING. ANTONIO LEPORI

Dott. Ing. ANTONIO LEPORI
I COLLABORATORI:
ING. ALESSANDRA MELIS

IDENTIFICAZIONE CATASTALE LOTTI	
Foglio 4, Mappale	Superficie mq
1166	301
1167	238
1168	238
1169	238
1170	238
1171	2021
1172	1171
1173 (zona R)	133
1174	208
1175	208
1176	208
1177	208
1178	208
1179	208
1180	297
1181	343
1182	7
1183	416
1184	125
1185	1116
1186	3
1187	7
TOTALE	8140
TOT. SUP. LOTTIZZATA (TOT. - MAPP. 1173)	8007

Classificazione Aree Stralcio			
Denominazioni	Foglio 4, Mappale	Superficie mq	Totale mq
Zona E3 edificabile	1174	208	1248
	1175	208	
	1176	208	
	1177	208	
	1178	208	
Zona E4 edificabile	1179	208	1603
	1181	343	
	1182	7	
	1166	301	
	1167	238	
	1168	238	
	1169	238	
	1170	238	
	Totale Edificabile		
Aree in cessione			
Viabilità	1172	1171	2287
	1185	1116	
Zona AS6 servizi (destinata a parcheggi)	1180	297	297
Zona AS7 servizi (di cui mapp.1184 destinato a parcheggi)	1171	2021	2562
	1183	416	
	1184	125	
Totale Aree Cessione			5146

TABELLA AREA ZONA STUDIO						VOLUMI (MC)			
LOTTO	FOGLIO 4, MAPPALE:	PROPRIETA'	SUPERFICIE DA LOTTIZZARE (MQ)	SUPERFICIE LOTTIZZATA (MQ)	SUPERFICIE CEDUTA (MQ)	100% TOT. CUBATURA	70% RESIDENZE	20% SERVIZI PUBBLICI	10% SERVIZI PUBBLICI
1	1174	CARBONI GINA	8007,00	208,00	5146,00	629,72	489,78	139,94	
2	1175			208,00		629,72	489,78	139,94	
3	1176			208,00		629,72	489,78	139,94	
4	1177			208,00		629,72	489,78	139,94	
5	1178			208,00		629,72	489,78	139,94	
6	1179			208,00		629,72	489,78	139,94	
7	1181	LOCHE GIUSEPPINA CONTU GIANNI CONTU ROBERTO	8007,00	1200,56	5146,00	3861,01	3003,00	858,01	
8	1182			402,44		975,63	758,81	216,82	
AS7	1183								
	1184								
TOTALE			8007,00	2851,00	5146,00	9572,12	6700,49	1914,42	957,21