

LEGENDA - TAV. 04


	Lotti confinanti (PIANO DI UTILIZZO APPROVATO CON DELIBERA COMUNALE N°5 DEL 05/01/2010)
	Confini proponenti
	Limite di massimo inviluppo
	Perimetro zona R
	Confini proprietà
	Superfici in cessione al Comune
	Cessioni per adeguamento viabilità prevista nel piano di risanamento
	Superficie fondiaria
	Ingombro fabbricati in progetto
	Ingombro fabbricati confinanti previsti dal piano di utilizzo approvato con delibera comunale n° 05/2010
	Ingombro fabbricati esistenti

PARAMETRI EDILIZI IN VARIANTE - PROPONENTI

Lotto	Sup.	V _{tot} EDIFICABILE (Volume Privato)	V _{res}	V _{s.conn.}	I _{Fres}	I _{Faconn}	H _{max}
1	426,00 m ²	648,00 m ³	504,00 m ³	144,00 m ³	1,183 m ³ /m ²	0,338 m ³ /m ²	7,50 m
2	310,00 m ²	648,00 m ³	504,00 m ³	144,00 m ³	1,626 m ³ /m ²	0,465 m ³ /m ²	7,50 m
3	48,00 m ²	-	-	-	-	-	-
Totale	784,00 m²	1.296,00 m³	1.008,00 m³	288,00 m³	1,286 m³/m²	0,367 m³/m²	7,50 m

SUPERFICI E VOLUMI - LOTTI CEDUTI AL COMUNE

Lotto	Sup.	V _{tot} EDIFICABILE	V _{res}	V _{s.conn.}	H _{max}
L ₁	260,00 m ²	769,53 m ³	238,22 m ³	531,31 m ³	7,50 m
Totale	260,00 m²	769,53 m³	238,22 m³	531,31 m³	

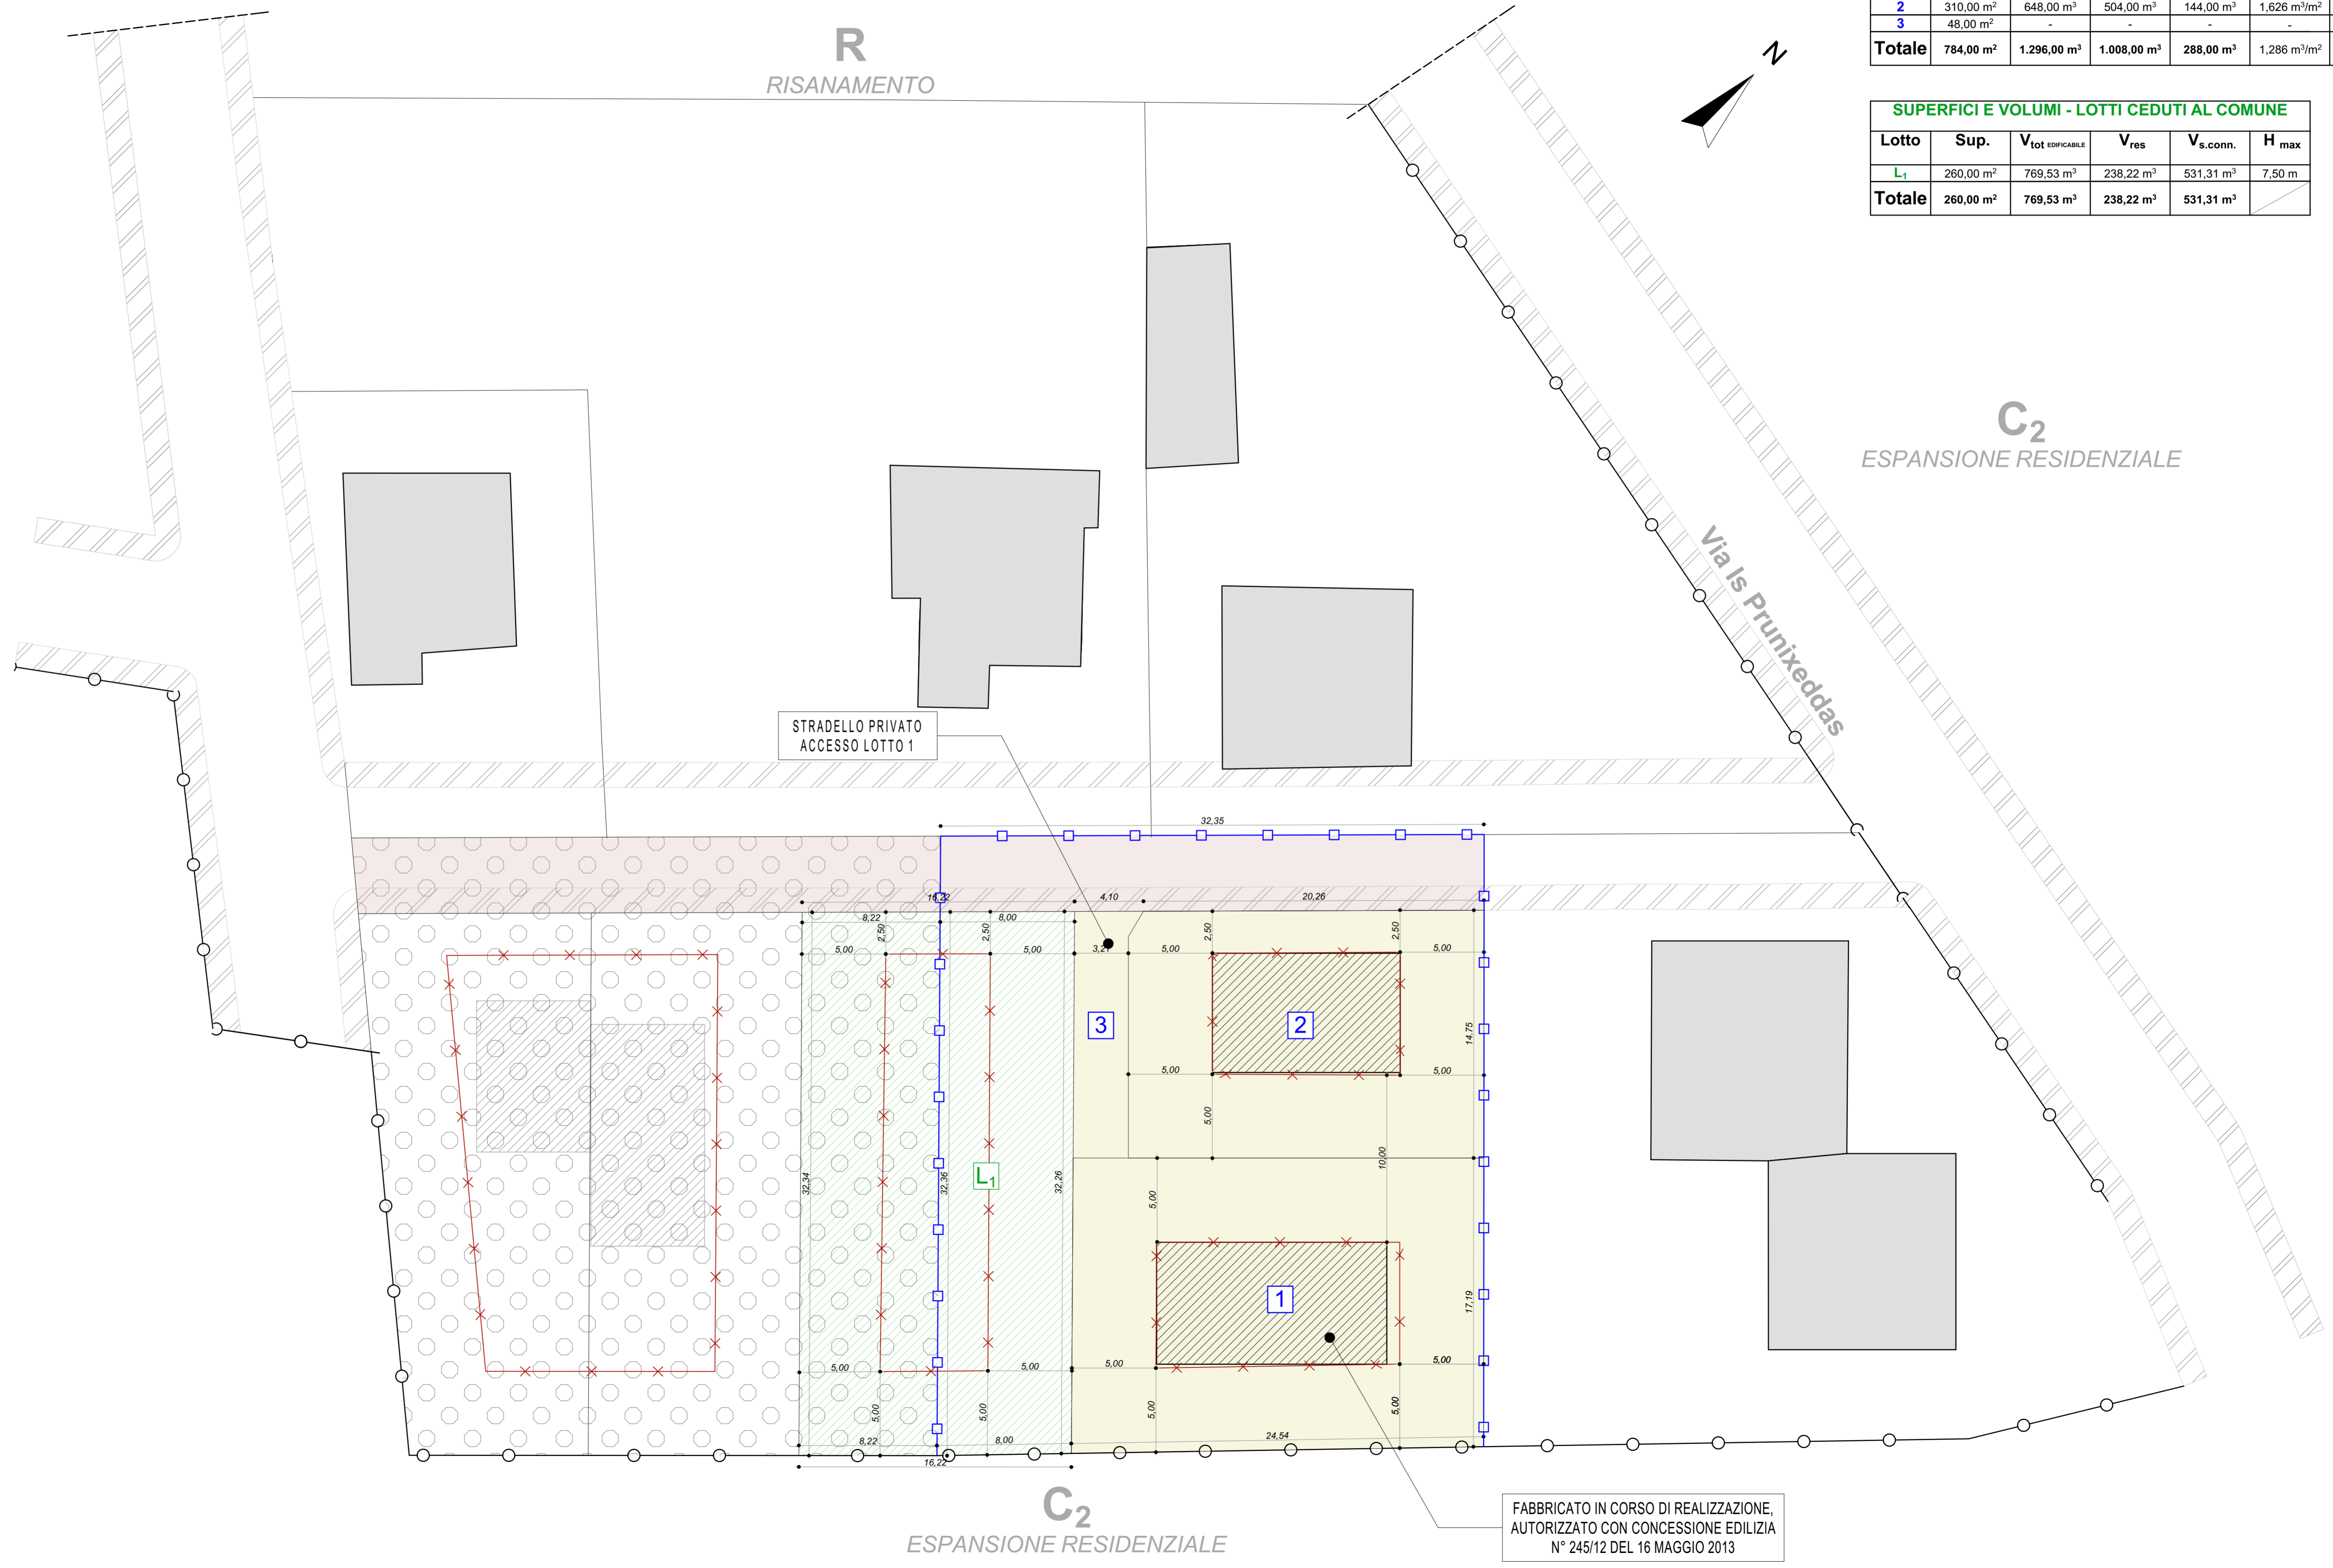

COMUNE DI UTA

VARIANTE NON SOSTANZIALE AL PIANO DI UTILIZZO NEL P.R.U. N.11 - COMPARTO 1, APPROVATO CON DELIBERAZIONE N.26 DEL 29.03.2010

Località Is Perrizonis

VARIANTE NON SOSTANZIALE AL PIANO DI UTILIZZO

TITOLO ELABORATO: ZONIZZAZIONE E PLANIVOLUMETRICO IN VARIANTE		TAVOLA 4															
PROGETTISTI RESPONSABILI: Ing. Giancarlo PINTUS Ing. Luca LINGUINI		GENNAIO 2017															
COLLABORATORI:		COMMITTENTI: Paride FODDIS Gabriella SERRA															
 STUDIO LINGUINI & PINTUS info@linguinipintus.eu www.linguinipintus.eu (+39)070.461.4950 via Cavour 9, 09032 Assemini (CA)		RESPONSABILE PROCEDIMENTO:															
AGGIORNAMENTI <table border="1"> <thead> <tr> <th>DATA EMESIONE</th> <th>OGGETTO REVISIONE</th> <th>VERIFICATO/APPROVATO</th> </tr> </thead> <tbody> <tr> <td>0</td> <td></td> <td></td> </tr> <tr> <td>1</td> <td></td> <td></td> </tr> <tr> <td>2</td> <td></td> <td></td> </tr> <tr> <td>3</td> <td></td> <td></td> </tr> </tbody> </table>			DATA EMESIONE	OGGETTO REVISIONE	VERIFICATO/APPROVATO	0			1			2			3		
DATA EMESIONE	OGGETTO REVISIONE	VERIFICATO/APPROVATO															
0																	
1																	
2																	
3																	
Stampa del: martedì 24 gennaio 2017 / 13:20 Nome del file: Mod01_65GP Foddis Paride - Uta - 2017.pln																	